



PIANTA PIANO TERZO

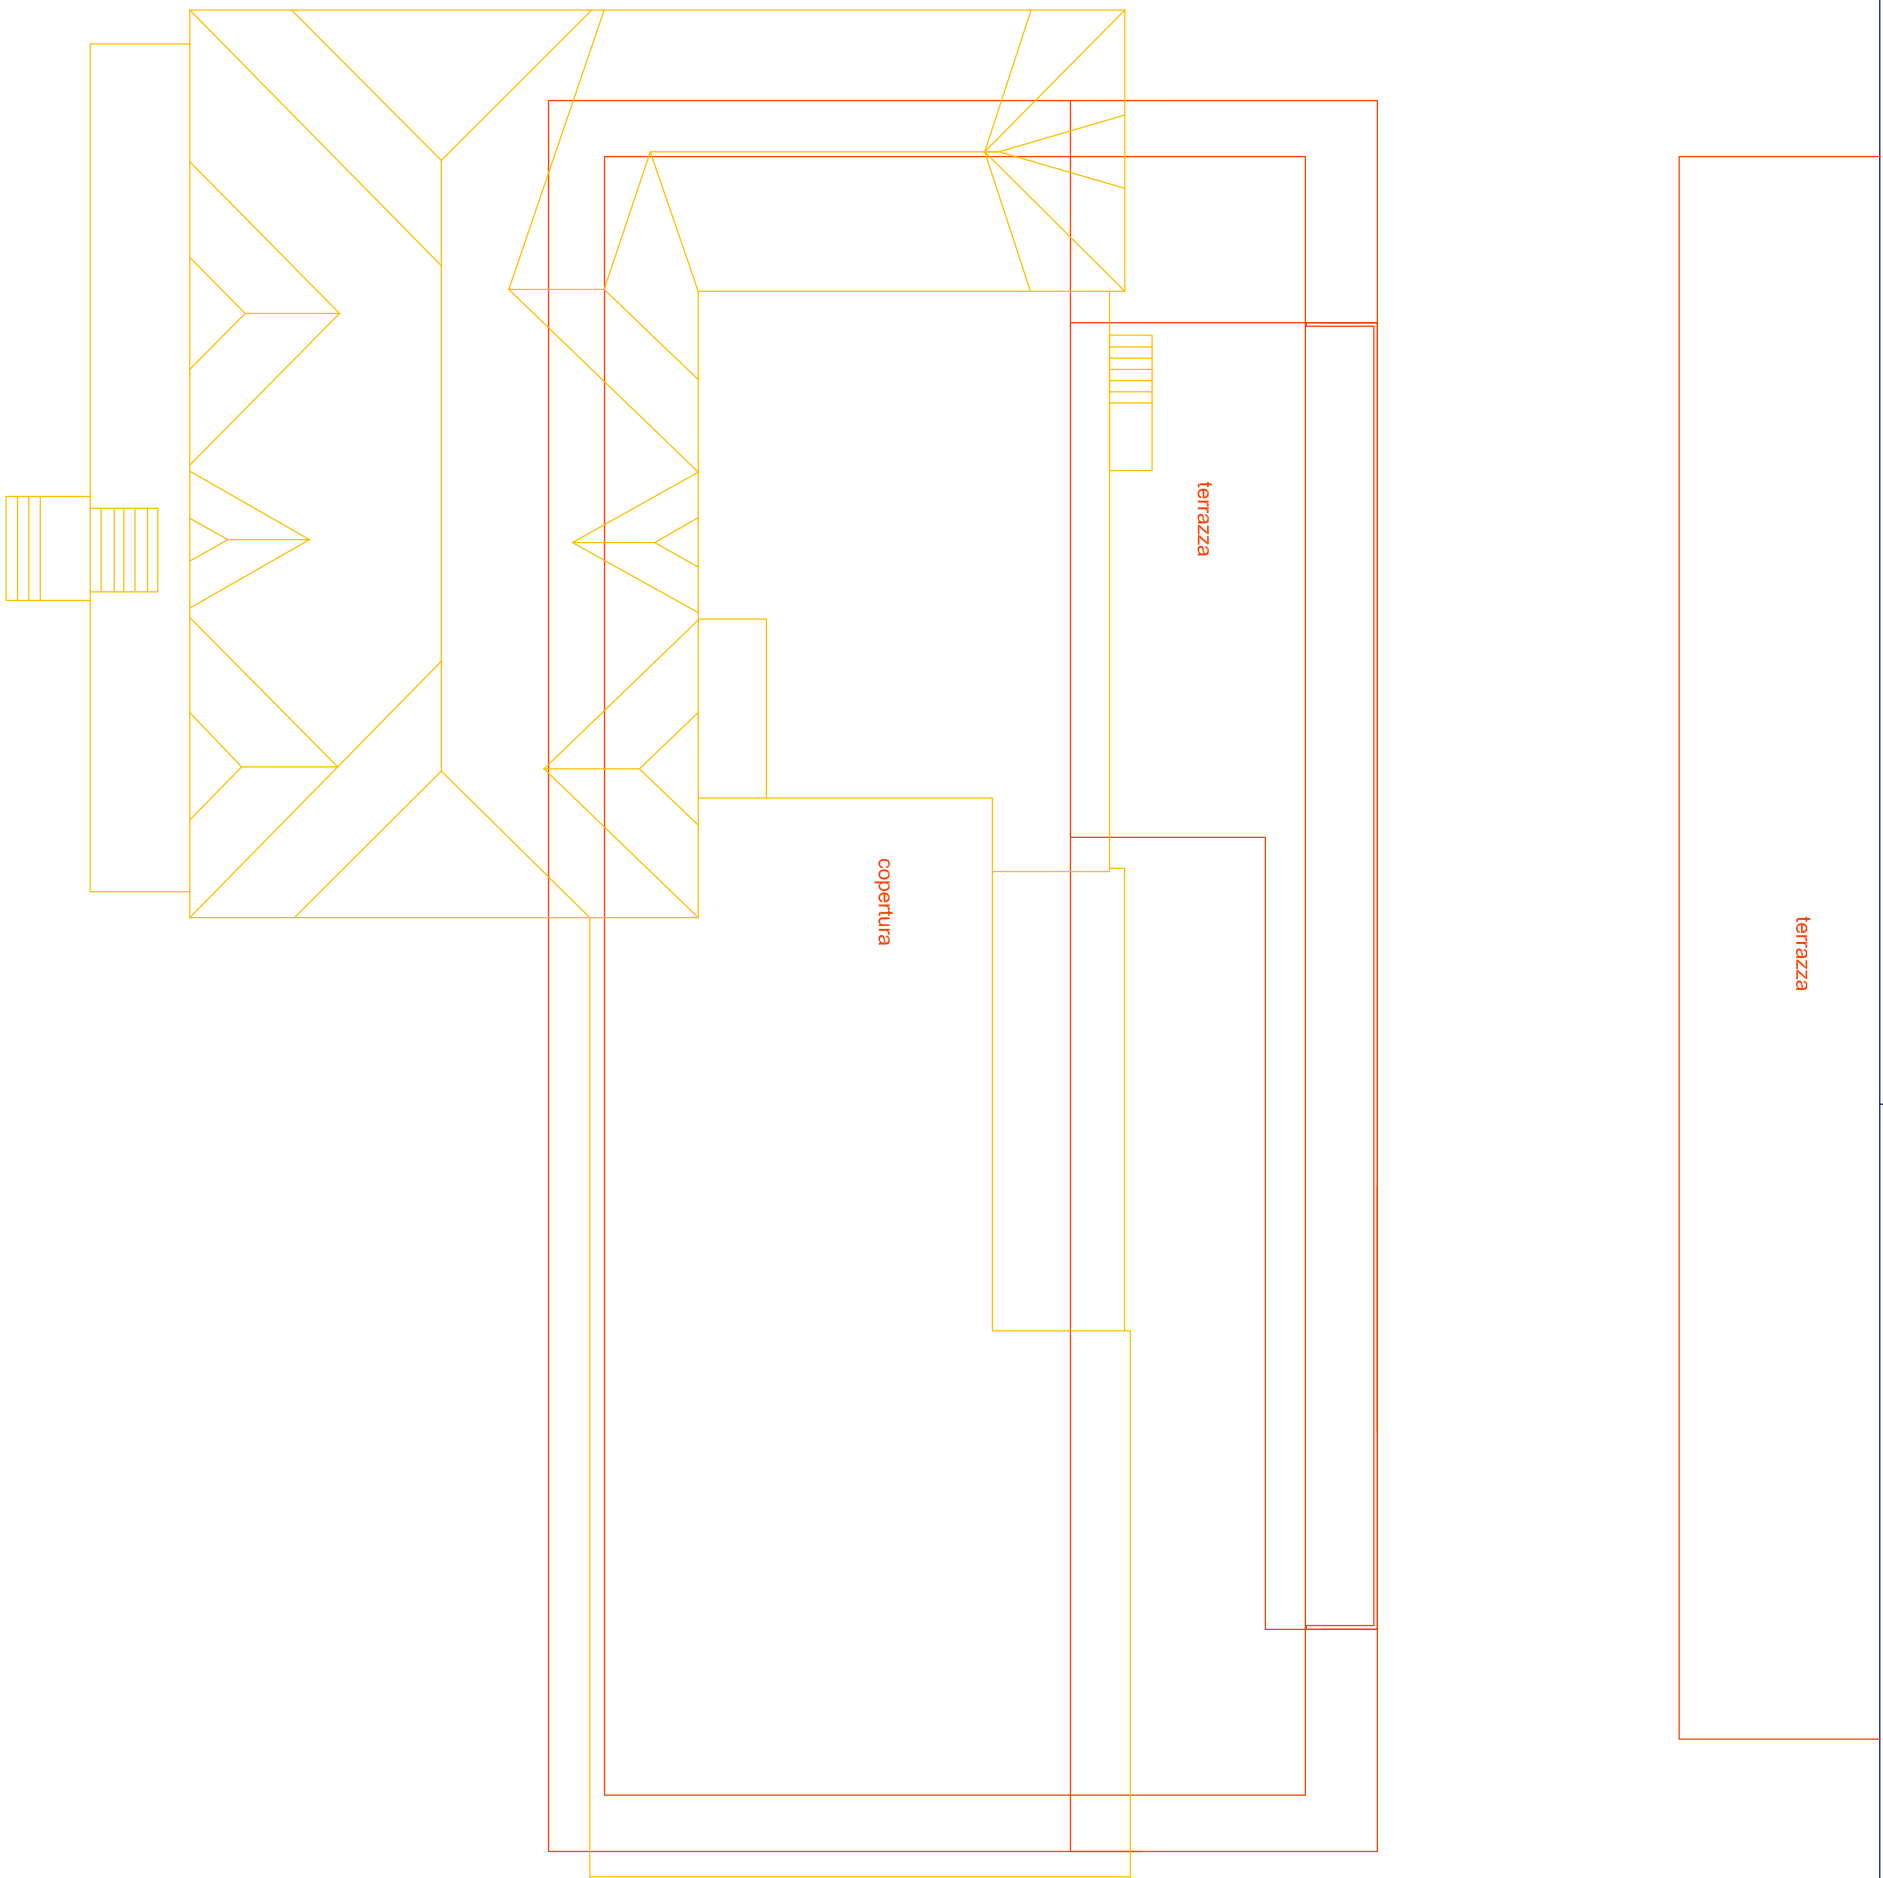

PIANTA PIANO TERZO

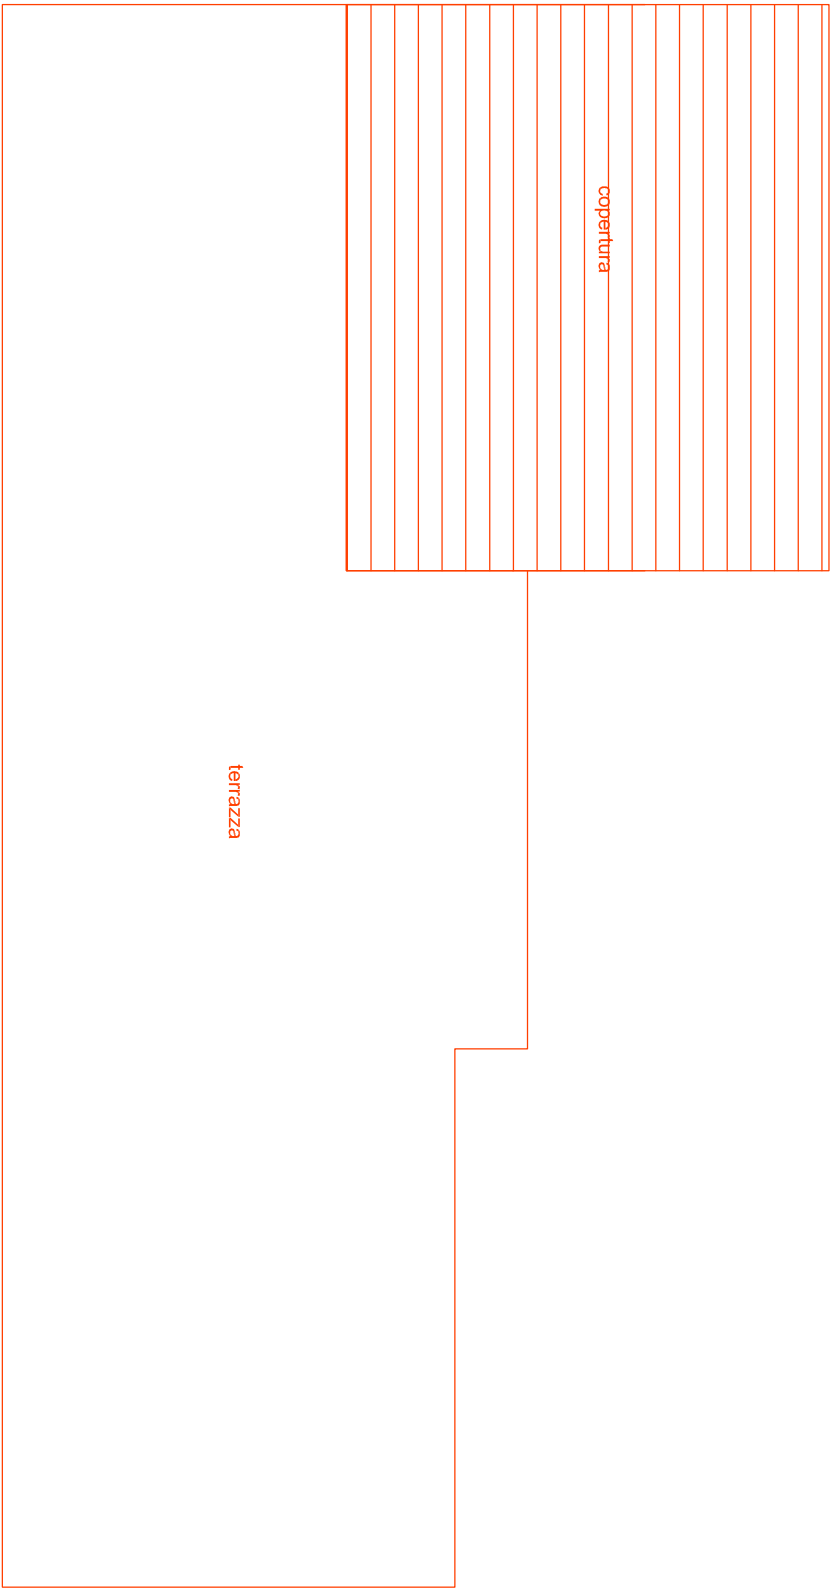

PROVINCIA DI TRENTO
COMUNE DI VERMIGLIO

LORENZO DALDOSS - INGEGNERE
VIA DELLA PRADA, 18
38020 VERMIGLIO (TN)
TELEF. 349819129
EMAIL: LORENZO.DALDOSS@GMAIL.COM

PIANO ATTUATIVO PER RISTRUTTURAZIONE CON OPERE DI DEMOLIZIONE E RICOSTRUZIONE
EDIFICIO ORA DENOMINATO "HOTEL REDIVALE" SULLE P.ED. 847/2 - 847/1 E P.F. 4991/3 - 4991/6

COMMITTENTE

SPORTHOTEL srl

DATA

GENNAIO 2016

SCALA

1:200

ELABORATO

PIANTA PIANO QUARTO E Pianta COPERTURA

R.04

PROGETTO DEFINITIVO
STATO DI RAFFRONTO