

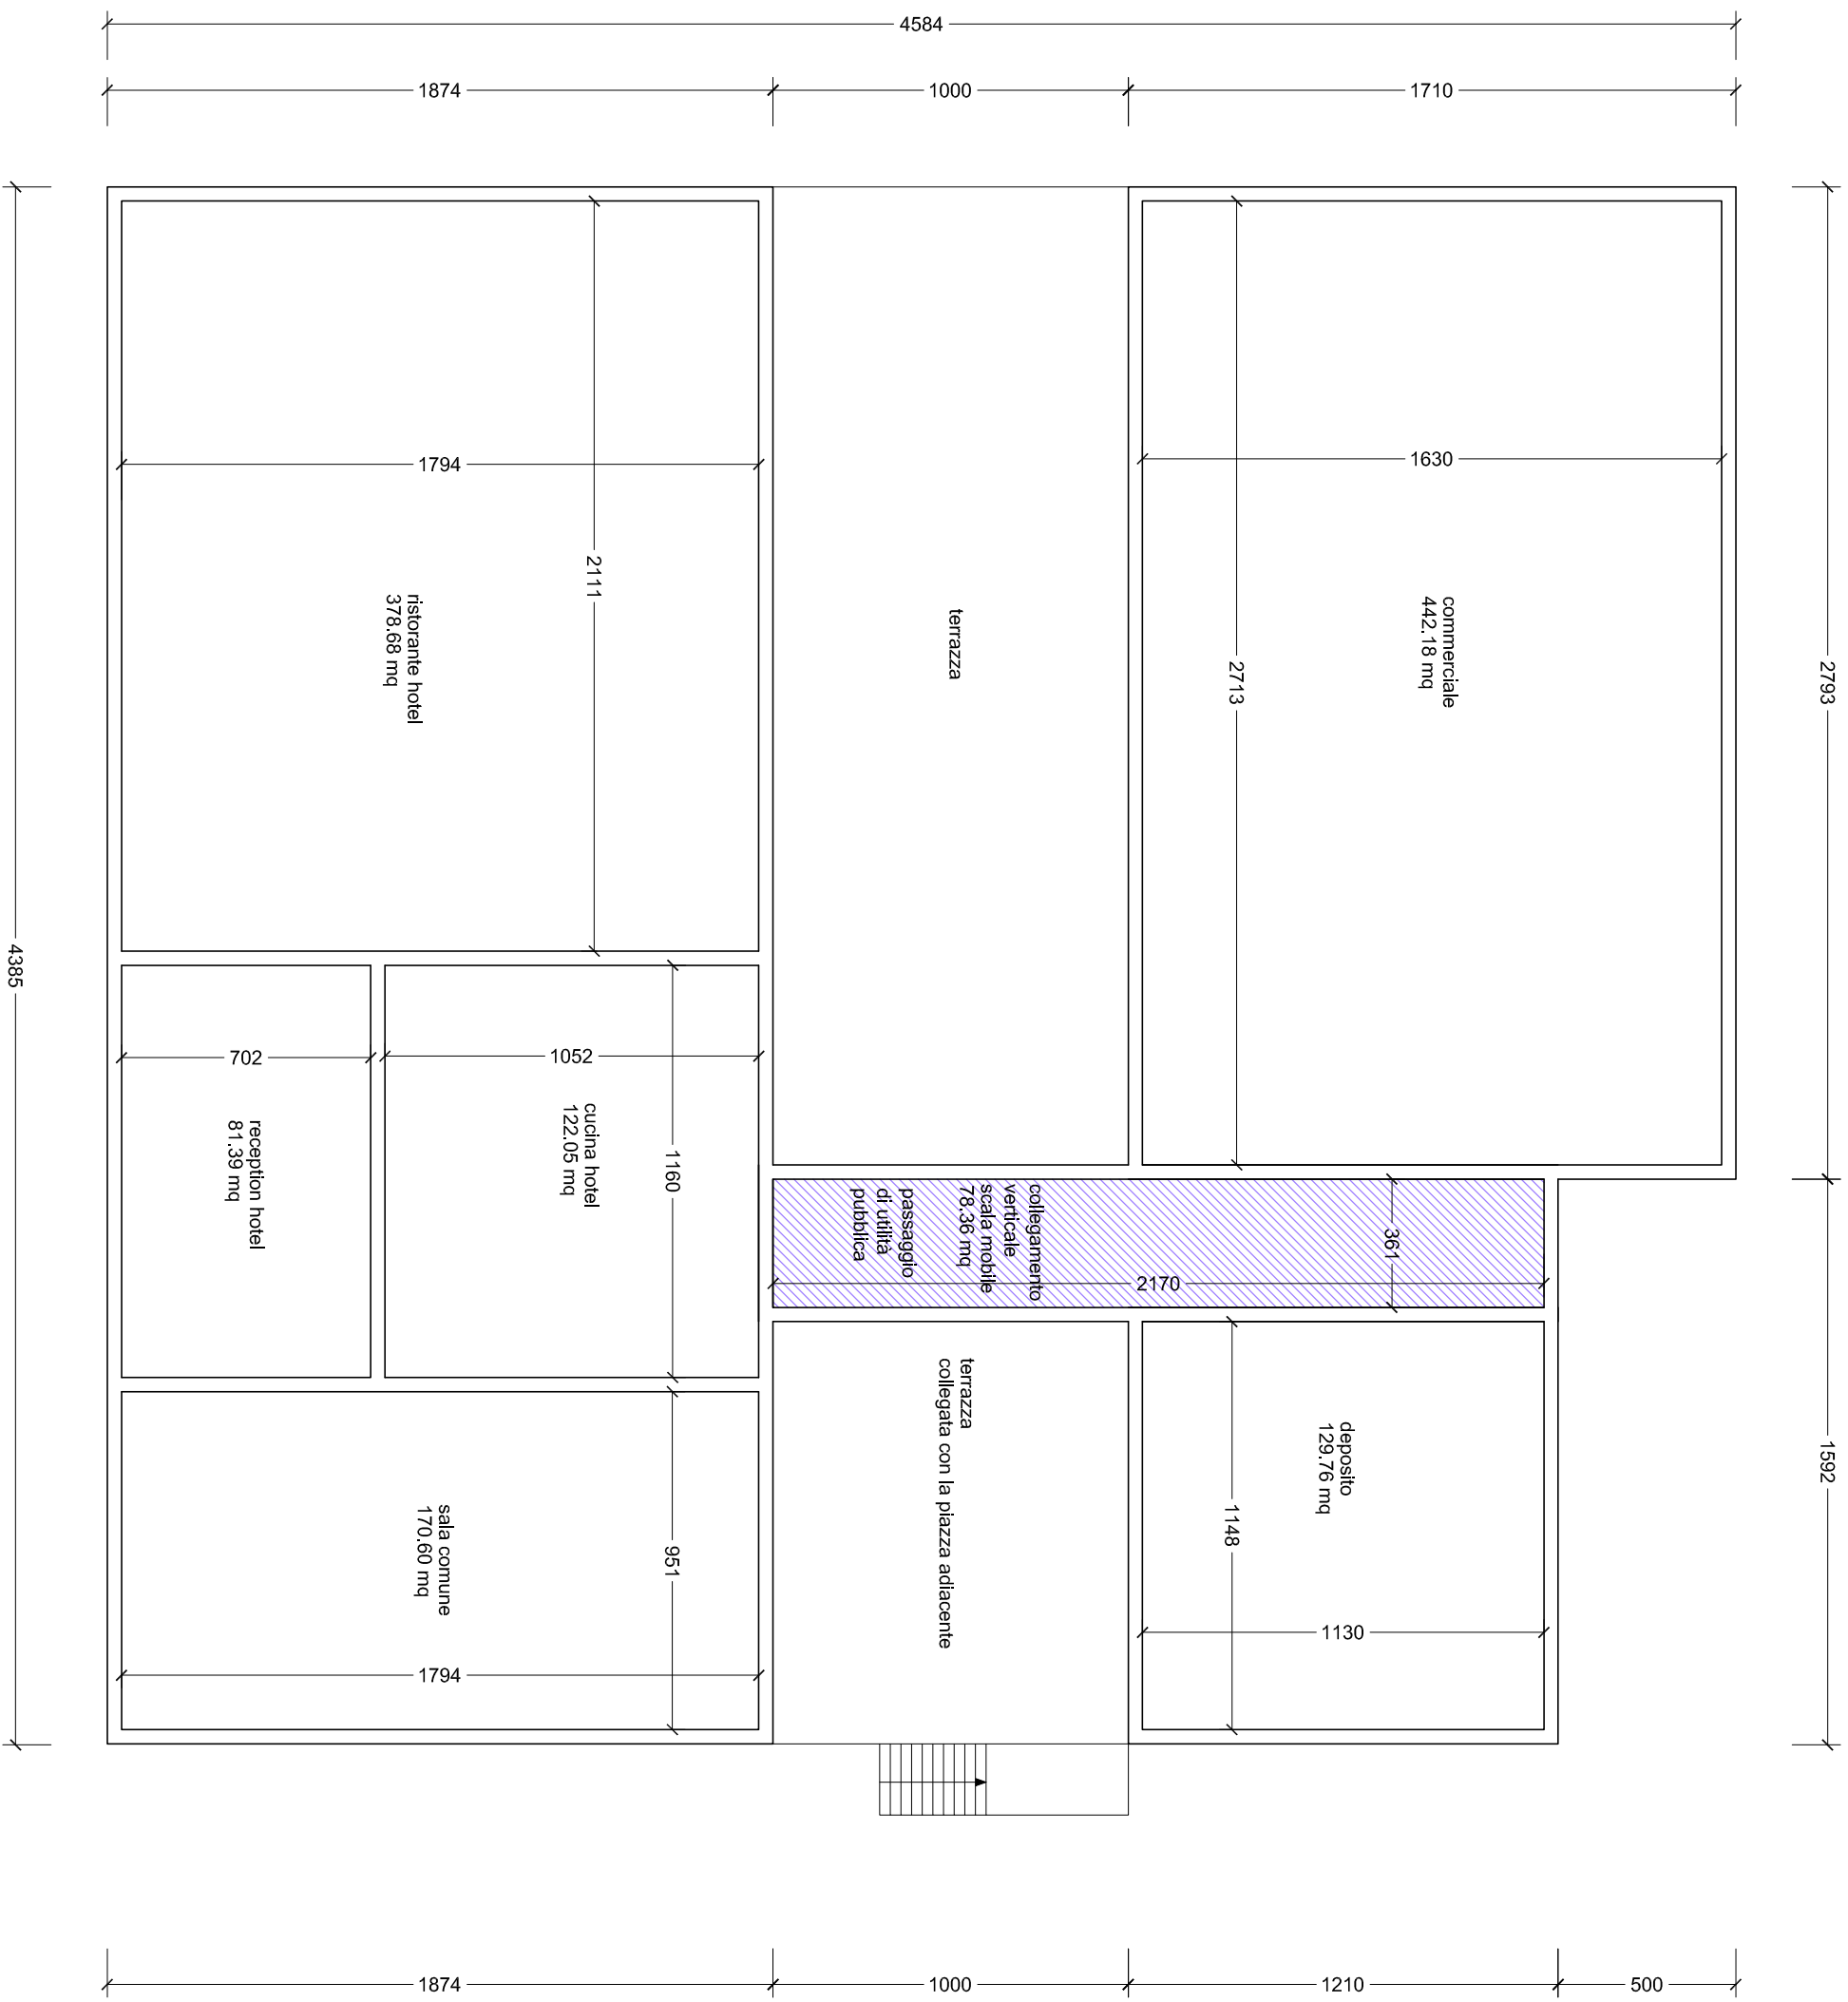


PIANTA PIANO PRIMO

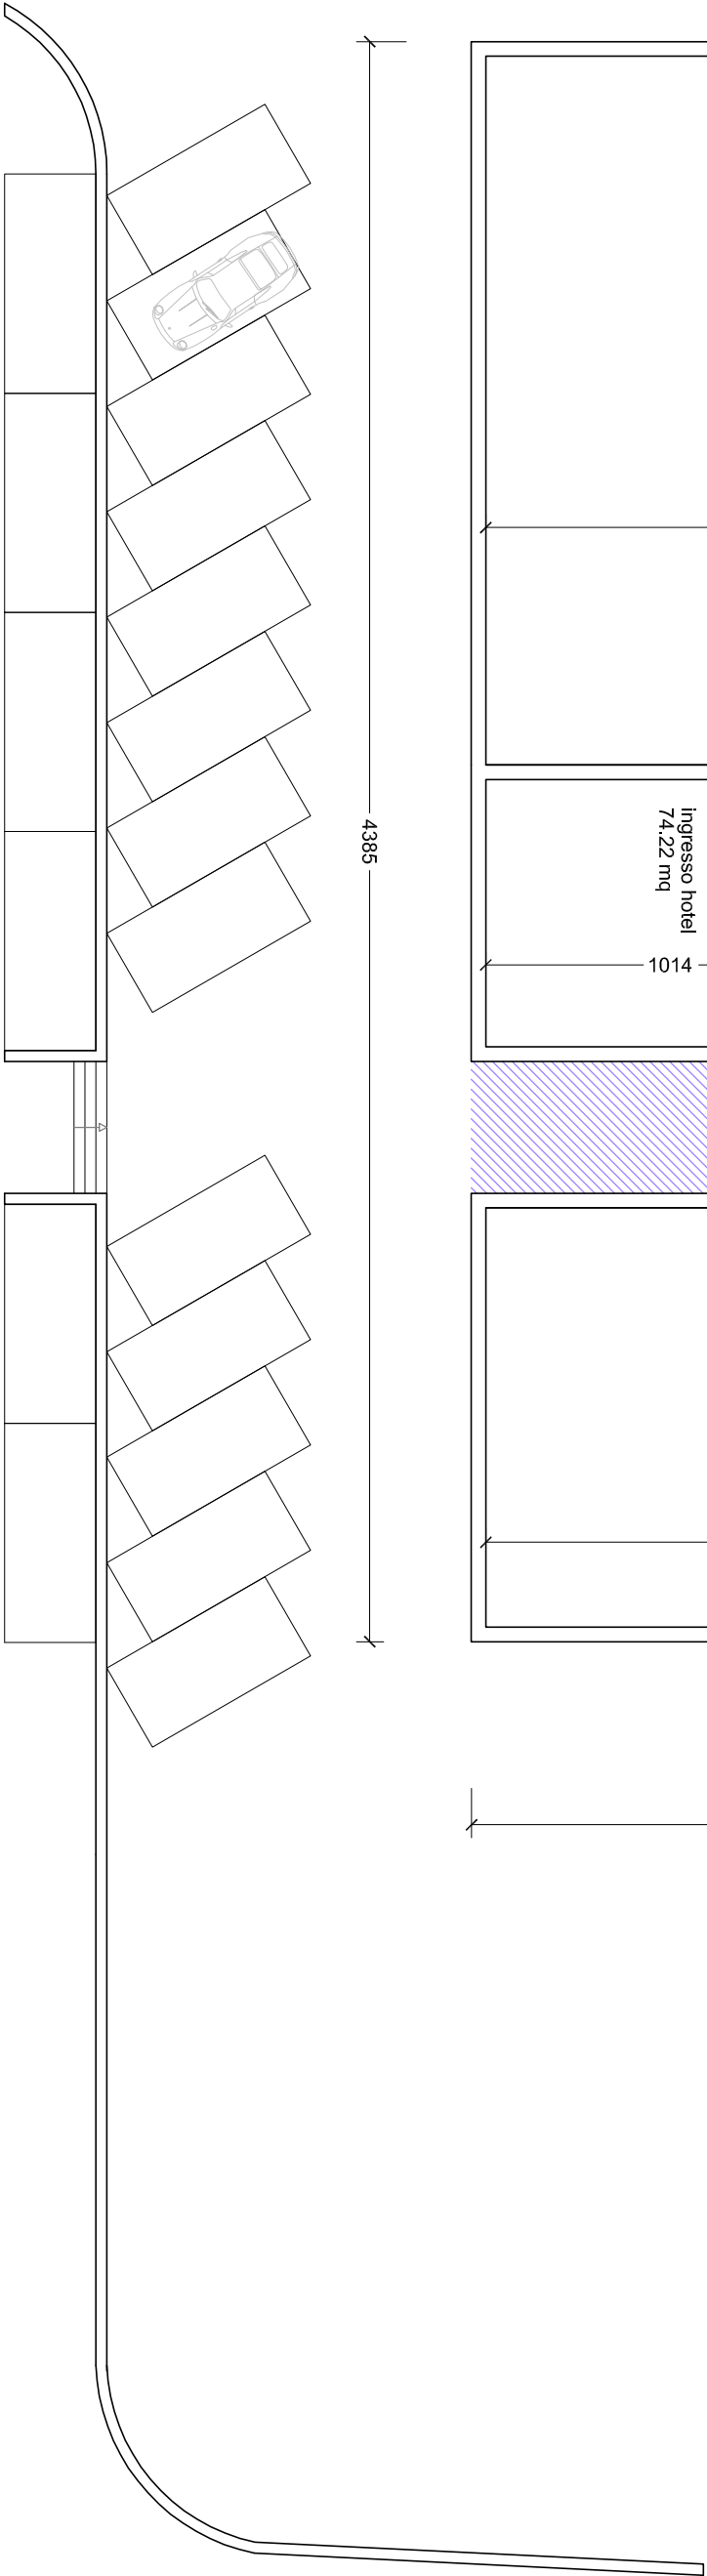

INDICAZIONI AI FINI PROGETTUALI
Le destinazioni urbanistiche rappresentate sono solo
esplicative ed indicative ai fini progettuali.
Nel disegno è riportata una tipologia rispettosa delle norme di
attuazione del piano urbanistico.

PIANTA PIANO TERRA

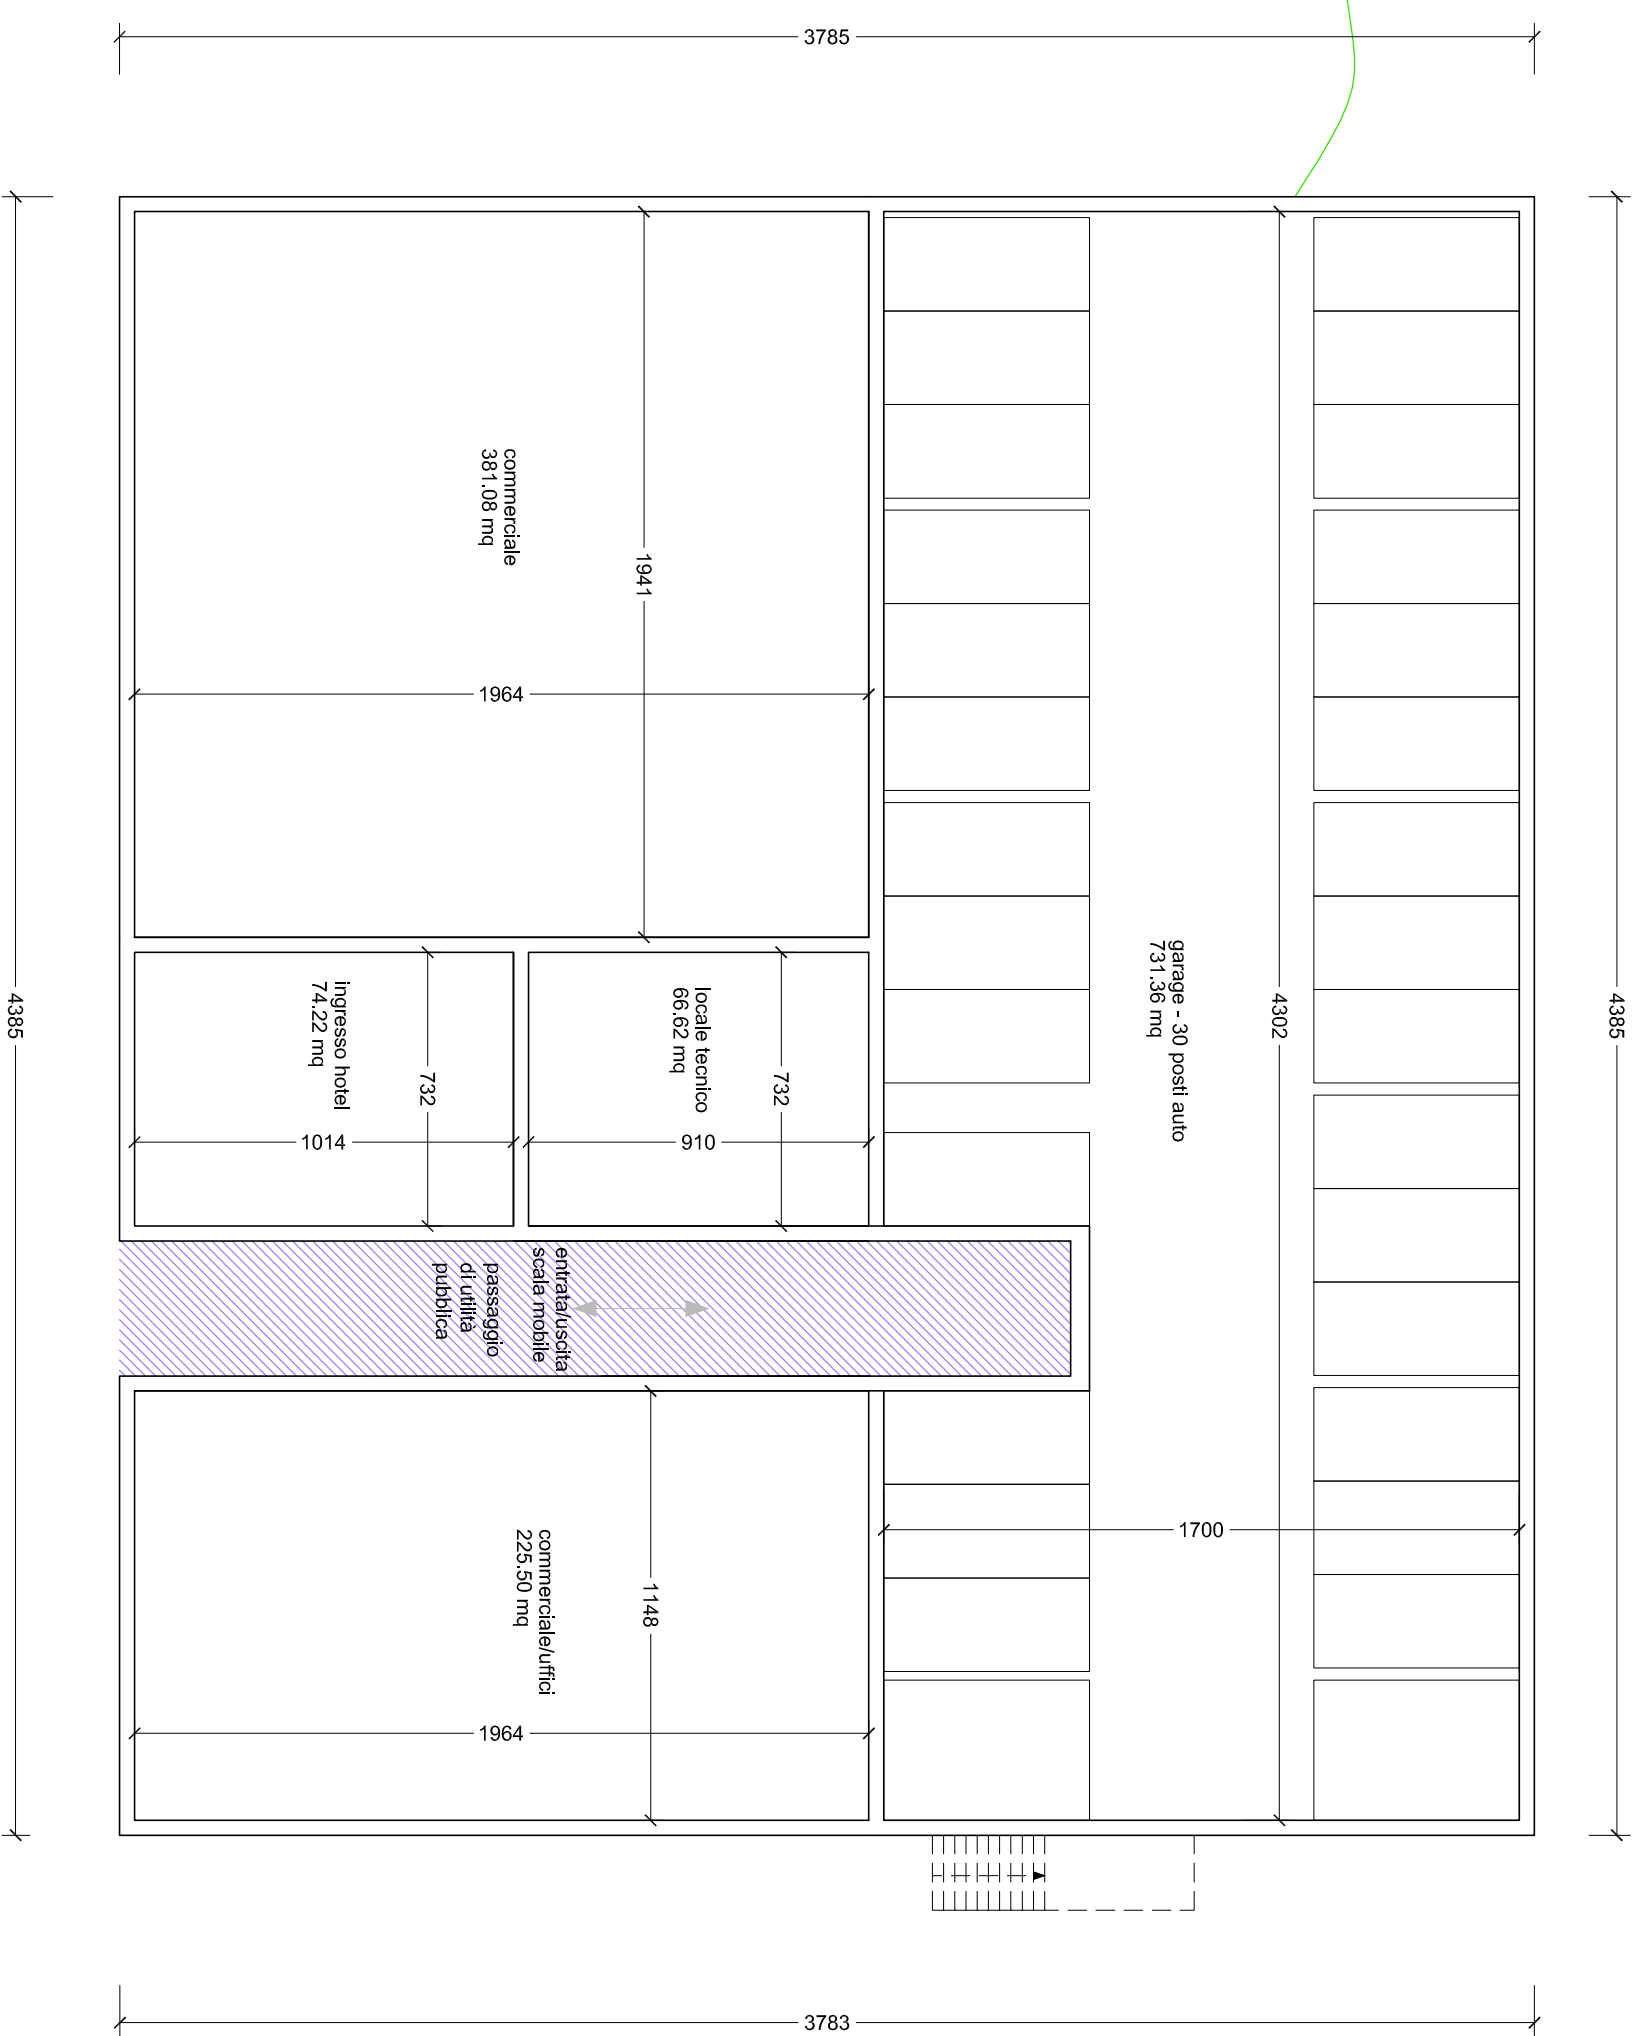

PROVINCIA DI TRENTO
COMUNE DI VERMIGLIO

LORENZO DALDOSS - INGEGNERE

VIA DELLA PRADA, 18
38023 VERMIGLIO (TN)
TEL. 349819129
EMAIL: LORENZO.DALDOSS@GMAIL.COM

PIANO ATTUATIVO PER RISTRUTTURAZIONE CON OPERE DI DEMOLIZIONE E RICOSTRUZIONE
EDIFICIO ORA DENOMINATO "HOTEL REDIVALE" SULLE P.ED. 847/2 - 847/1 E P.F. 4991/3 - 4991/6

COMITENTE

SPORHOTEL srl

DATA

GENNAIO 2016

SCALA

1:200

ELABORATO

PIANTA PIANO TERRA E PIANA PIANO PRIMO

A.02

PROGETTO DEFINITIVO

STATO DI PROGETTO