
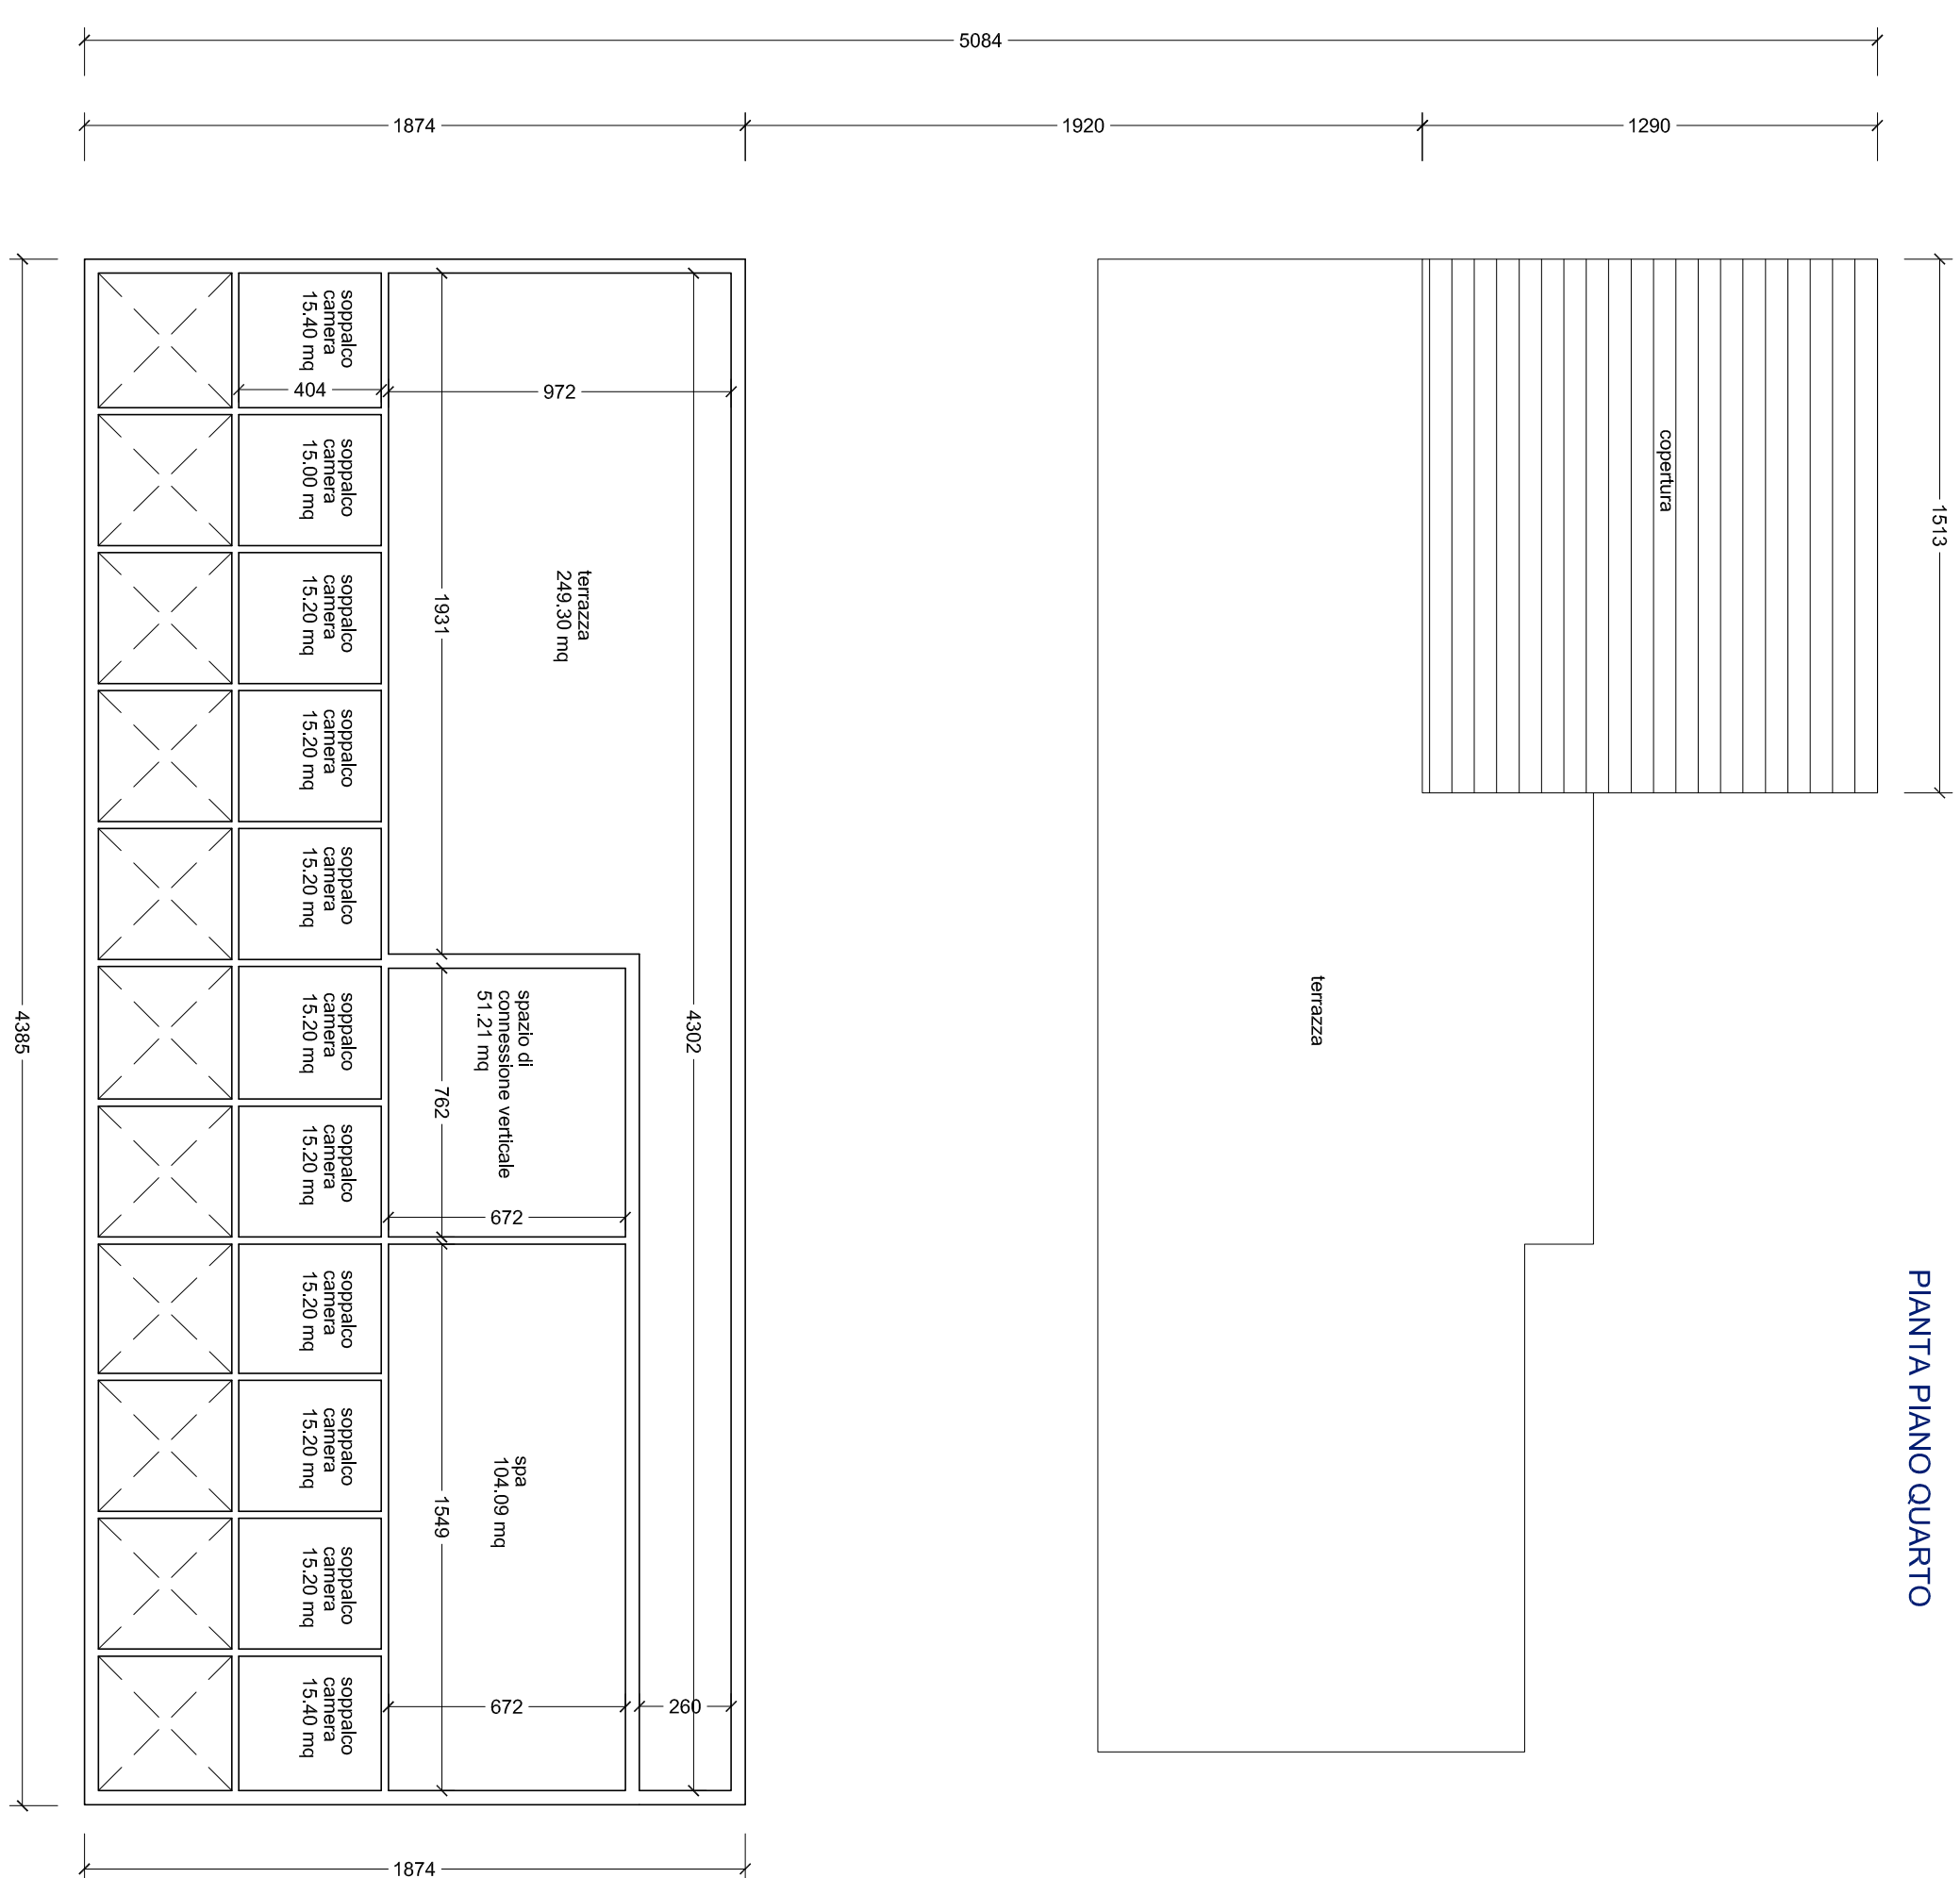


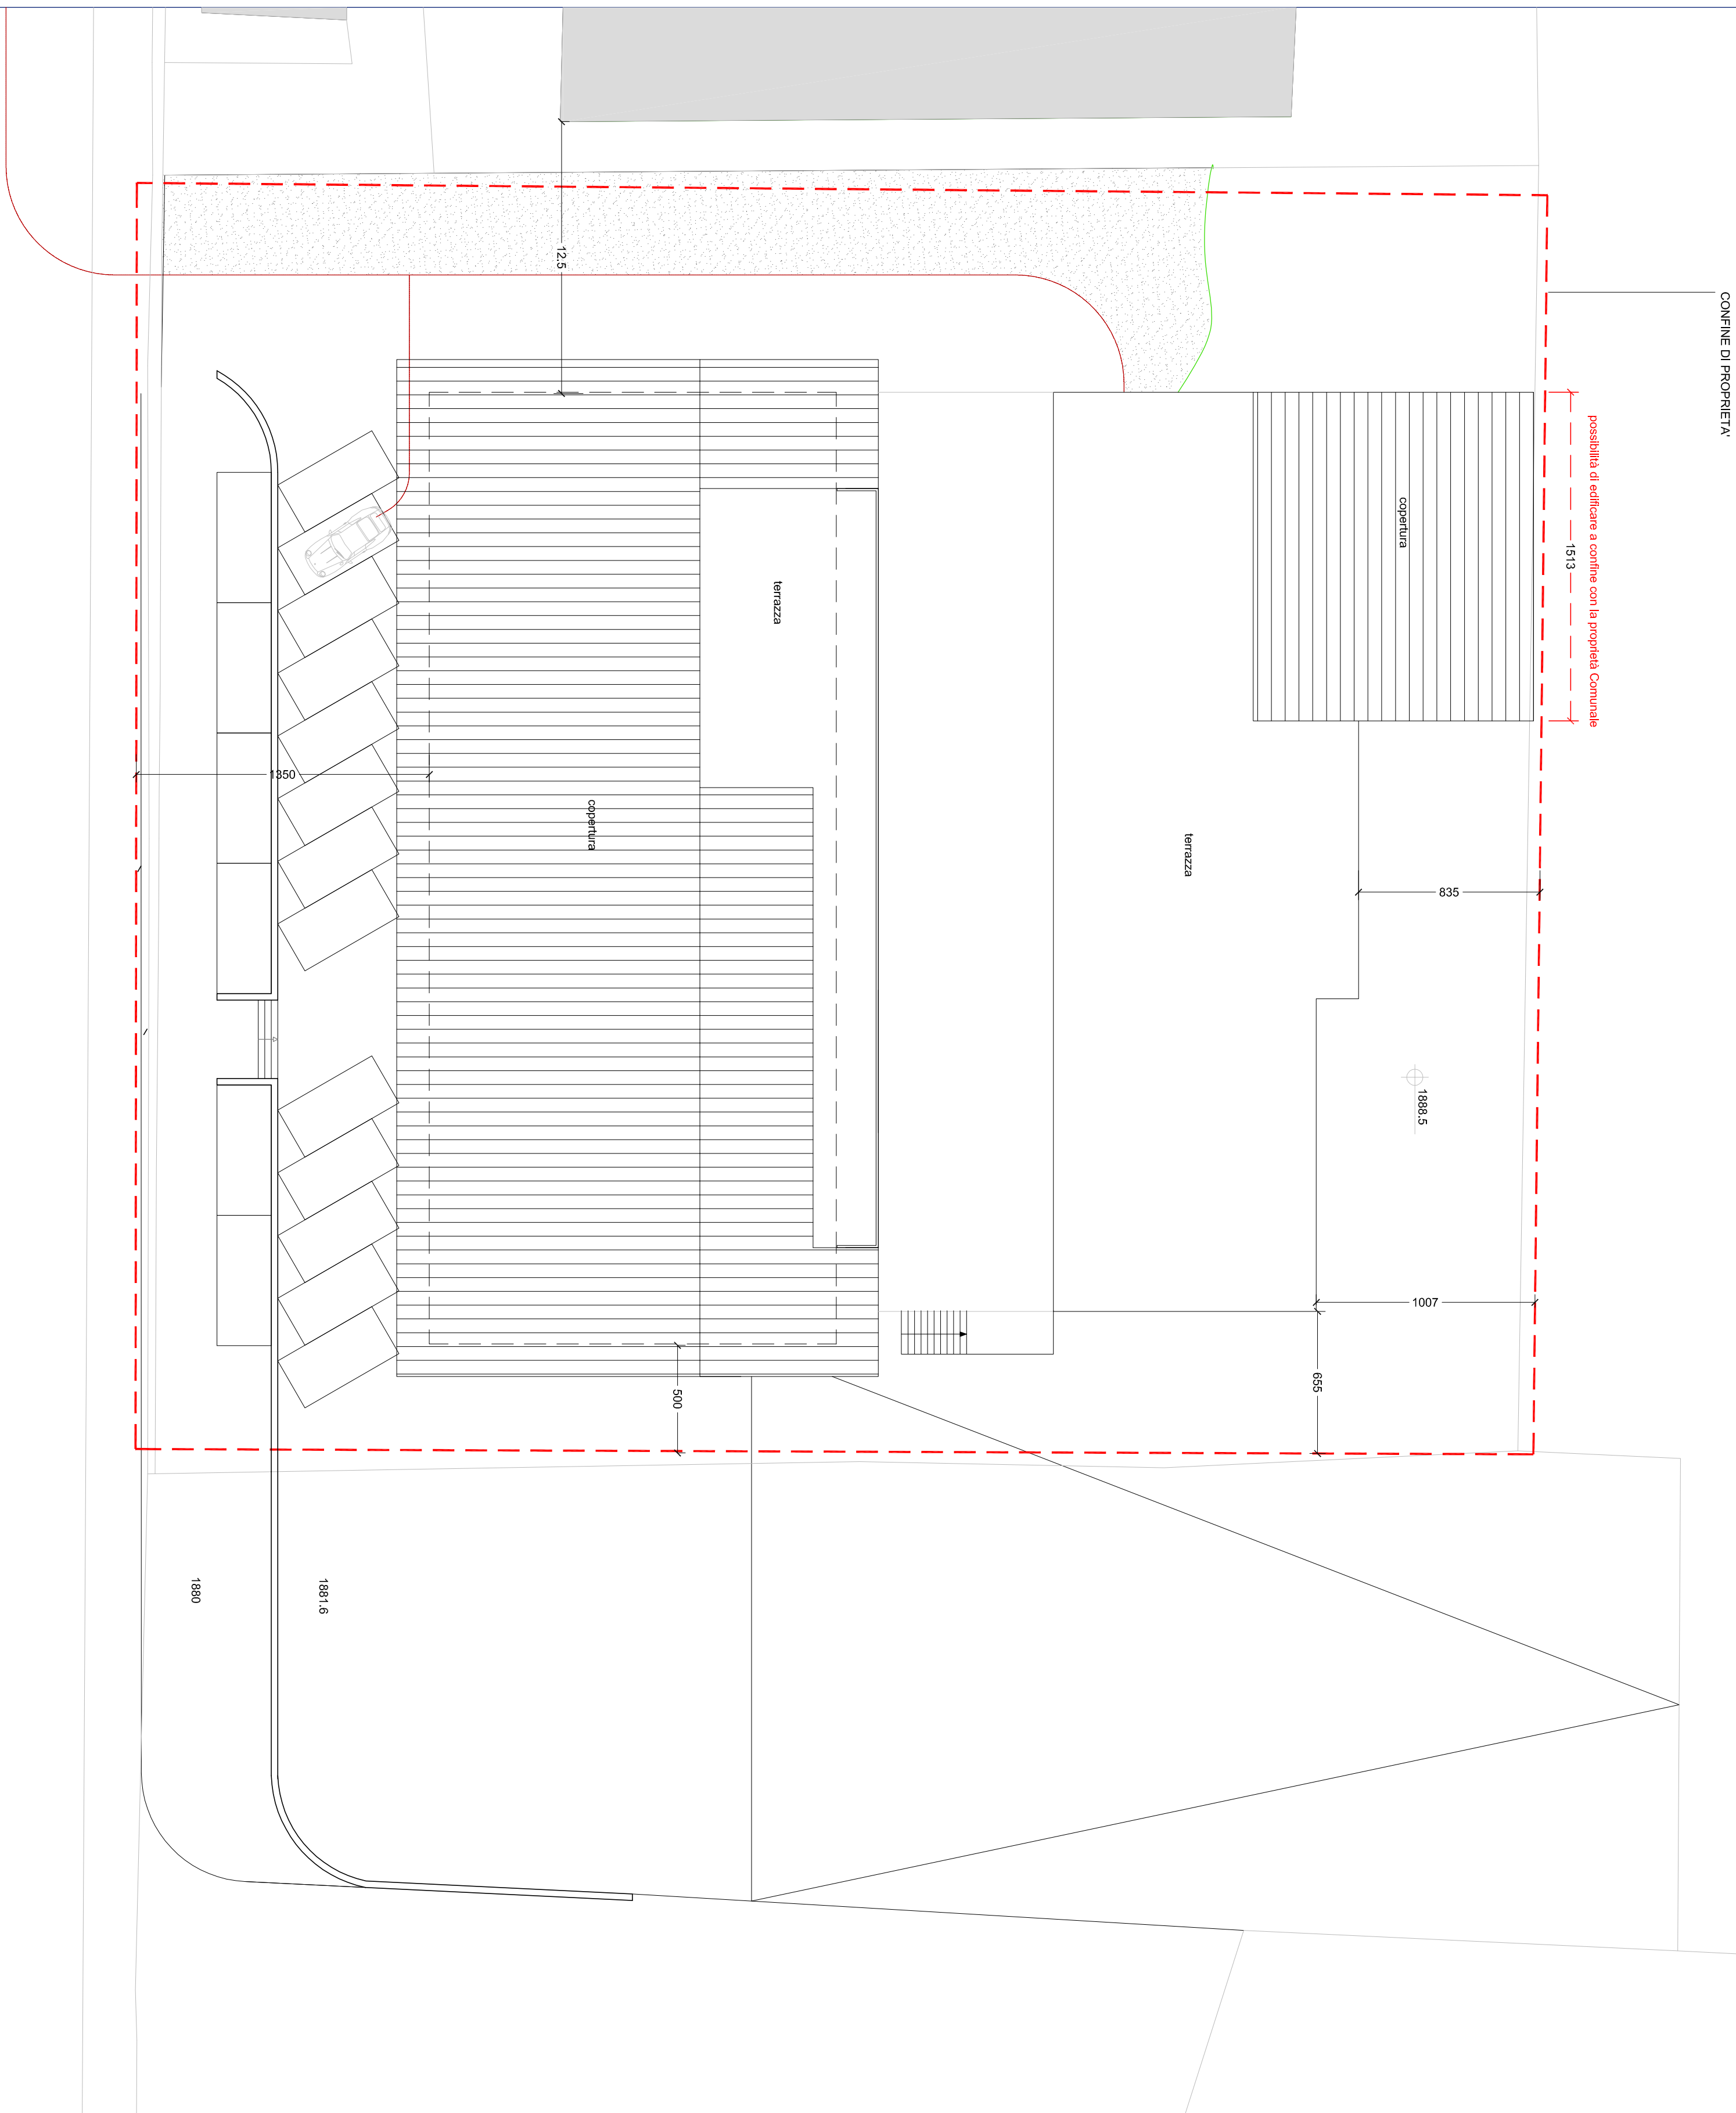

PROVINCIA DI TRENTO
COMUNE DI VERMIGLIO

LORENZO DALDOSS - INGEGNERE

VIA DELLA PRADA 18
38029 VERMIGLIO (TN)
CELL: 3476191059
EMAIL: LORENZO.DALDOSS@GMAIL.COM

**PIANO ATTUATIVO PER RISTRUTTURAZIONE CON OPERE DI DEMOLIZIONE E RICOSTRUZIONE
EDIFICIO ORA DENOMINATO "HOTEL REDIVALLE" SULLE P.ED. 847/2 - 847/1 E P.F. 4991/3 - 4991/6**

COMMITTENTE

DATA

GENNAIO 2016

SCALA 1:200

ELABORATO

PIANTA PIANO QUARTO E PIANTA COPERTURA

PROGETTO DEFINITIVO
STATO DI PROGETTO

A.04