

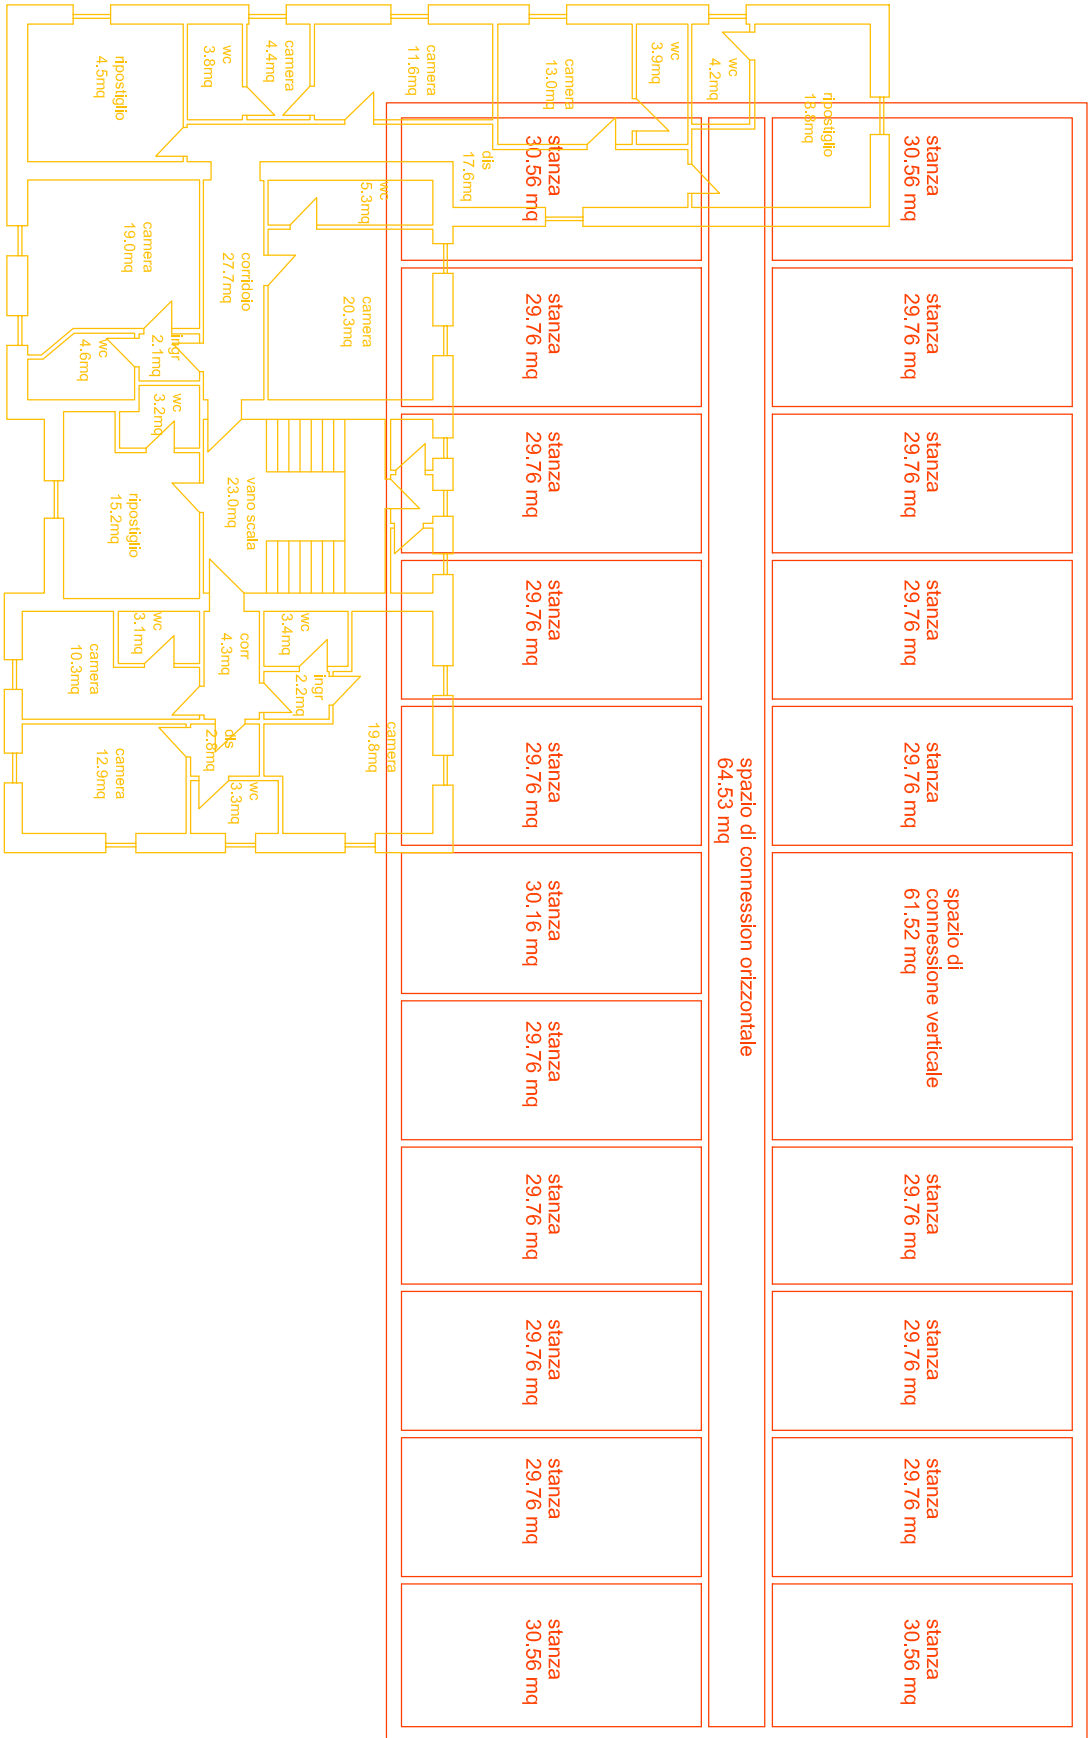


PIANTA PIANO TERZO

16m222a

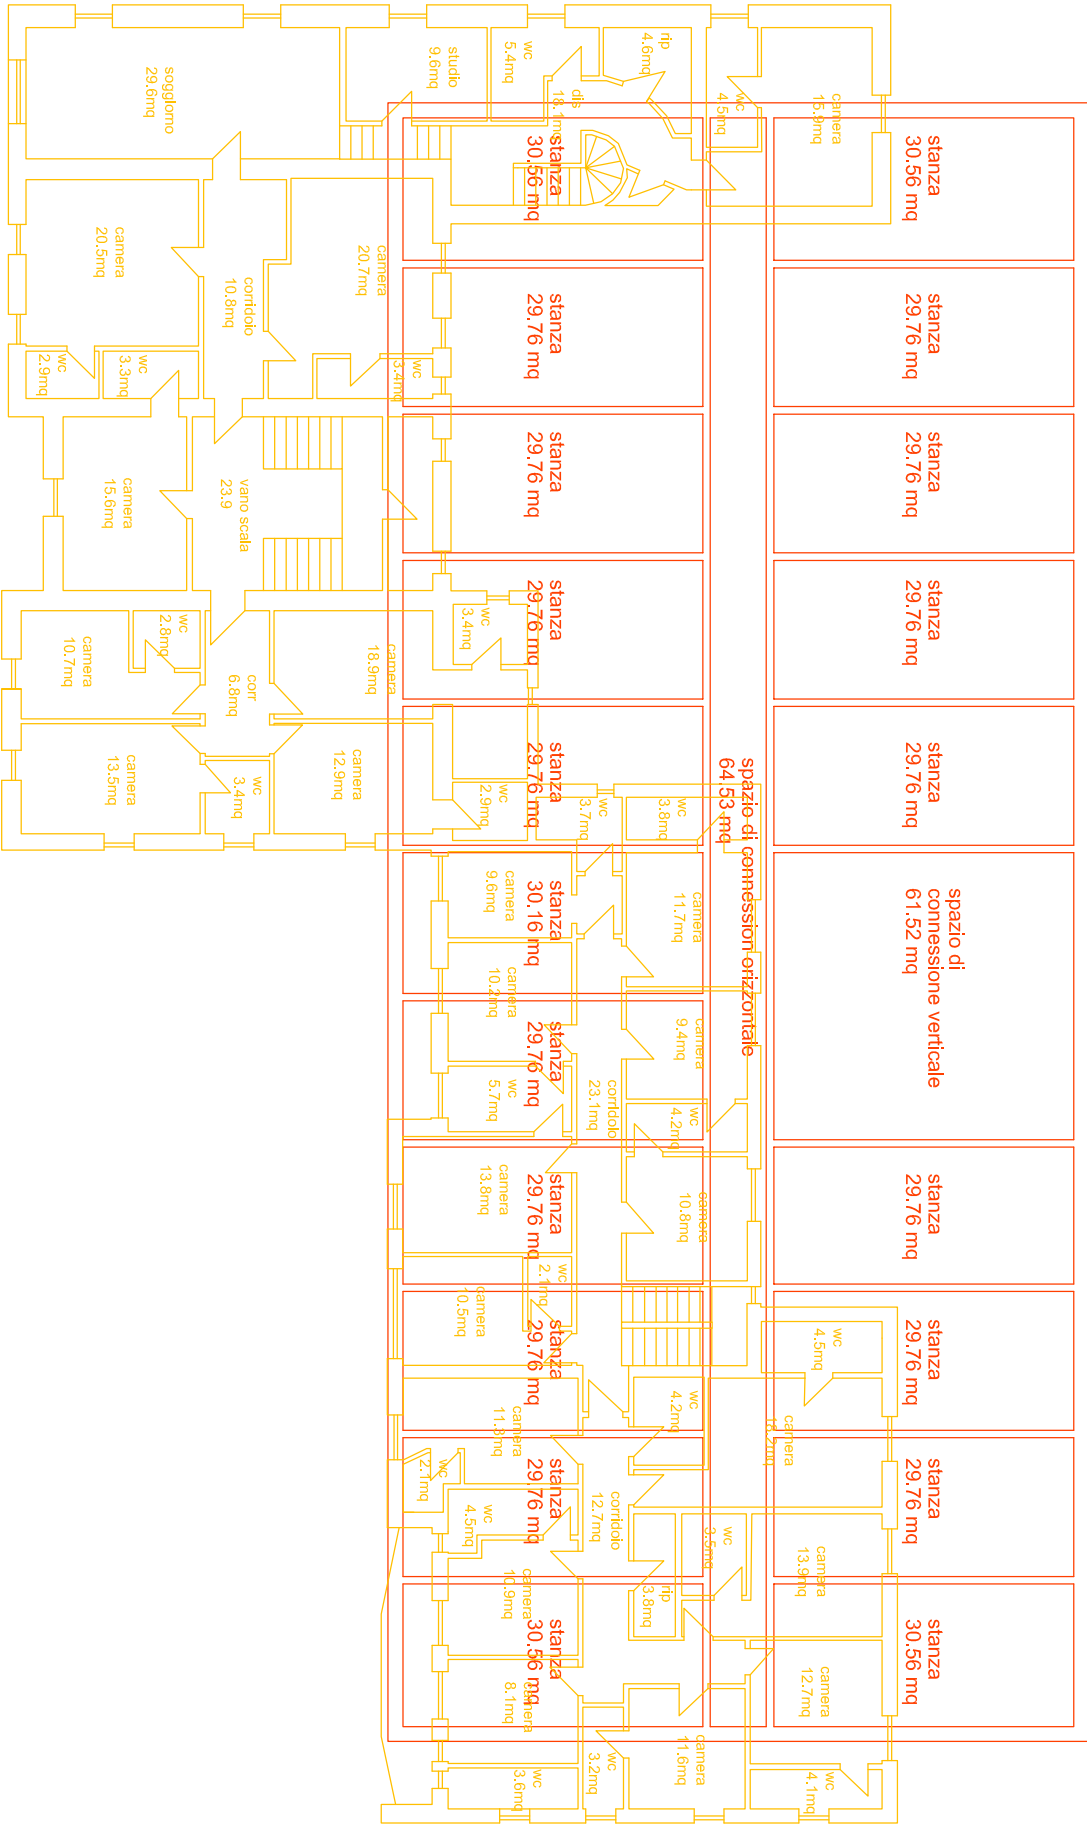

PIANTA PIANO SECONDO

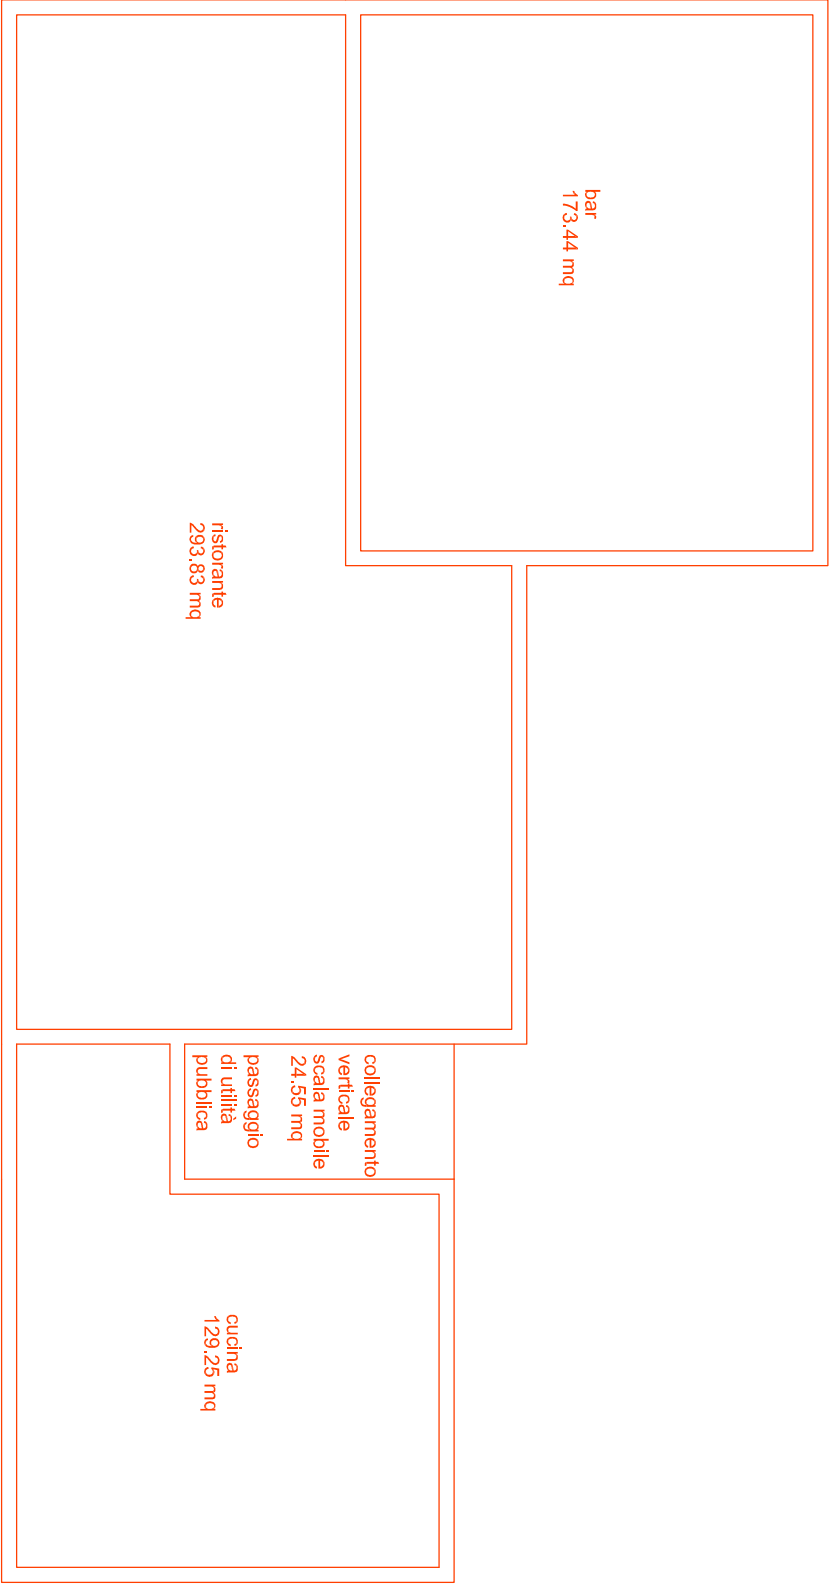

PROVINCIA DI TRENTO
COMUNE DI VERMIGLIO

LORENZO DALDOSS - INGEGNERE
VIA DELLA PRAIDA, 18
38029 VERMIGLIO (TN)
TELEF. 0461/91929
EMAIL: LORENZO.DALDOSS@GMAIL.COM

PIANO ATTUATIVO PER RISTRUTTURAZIONE CON OPERE DI DEMOLIZIONE E RICOSTRUZIONE
EDIFICIO ORA DENOMINATO "HOTEL REVIVALE" SULLE P.ED. 847/2 - 847/1 E P.F. 4991/3 - 4991/6

COMMITTENTE: SPORTHOTEL srl

DATA: GENNAIO 2016

SCALA: 1:200

ELABORATO

PIANTA PIANO SECONDO E PIANTA PIANO TERZO

R.03

PROGETTO DEFINITIVO
STATO DI RAFFRONTO