




INDICAZIONI AI FINI PROGETTUALI
Le sezioni rappresentate sono solo esemplificative ed indicative
fini progettuali. Nei disegni è riportata una tipologia rappresentativa
della norme di attuazione del piano attuativo.

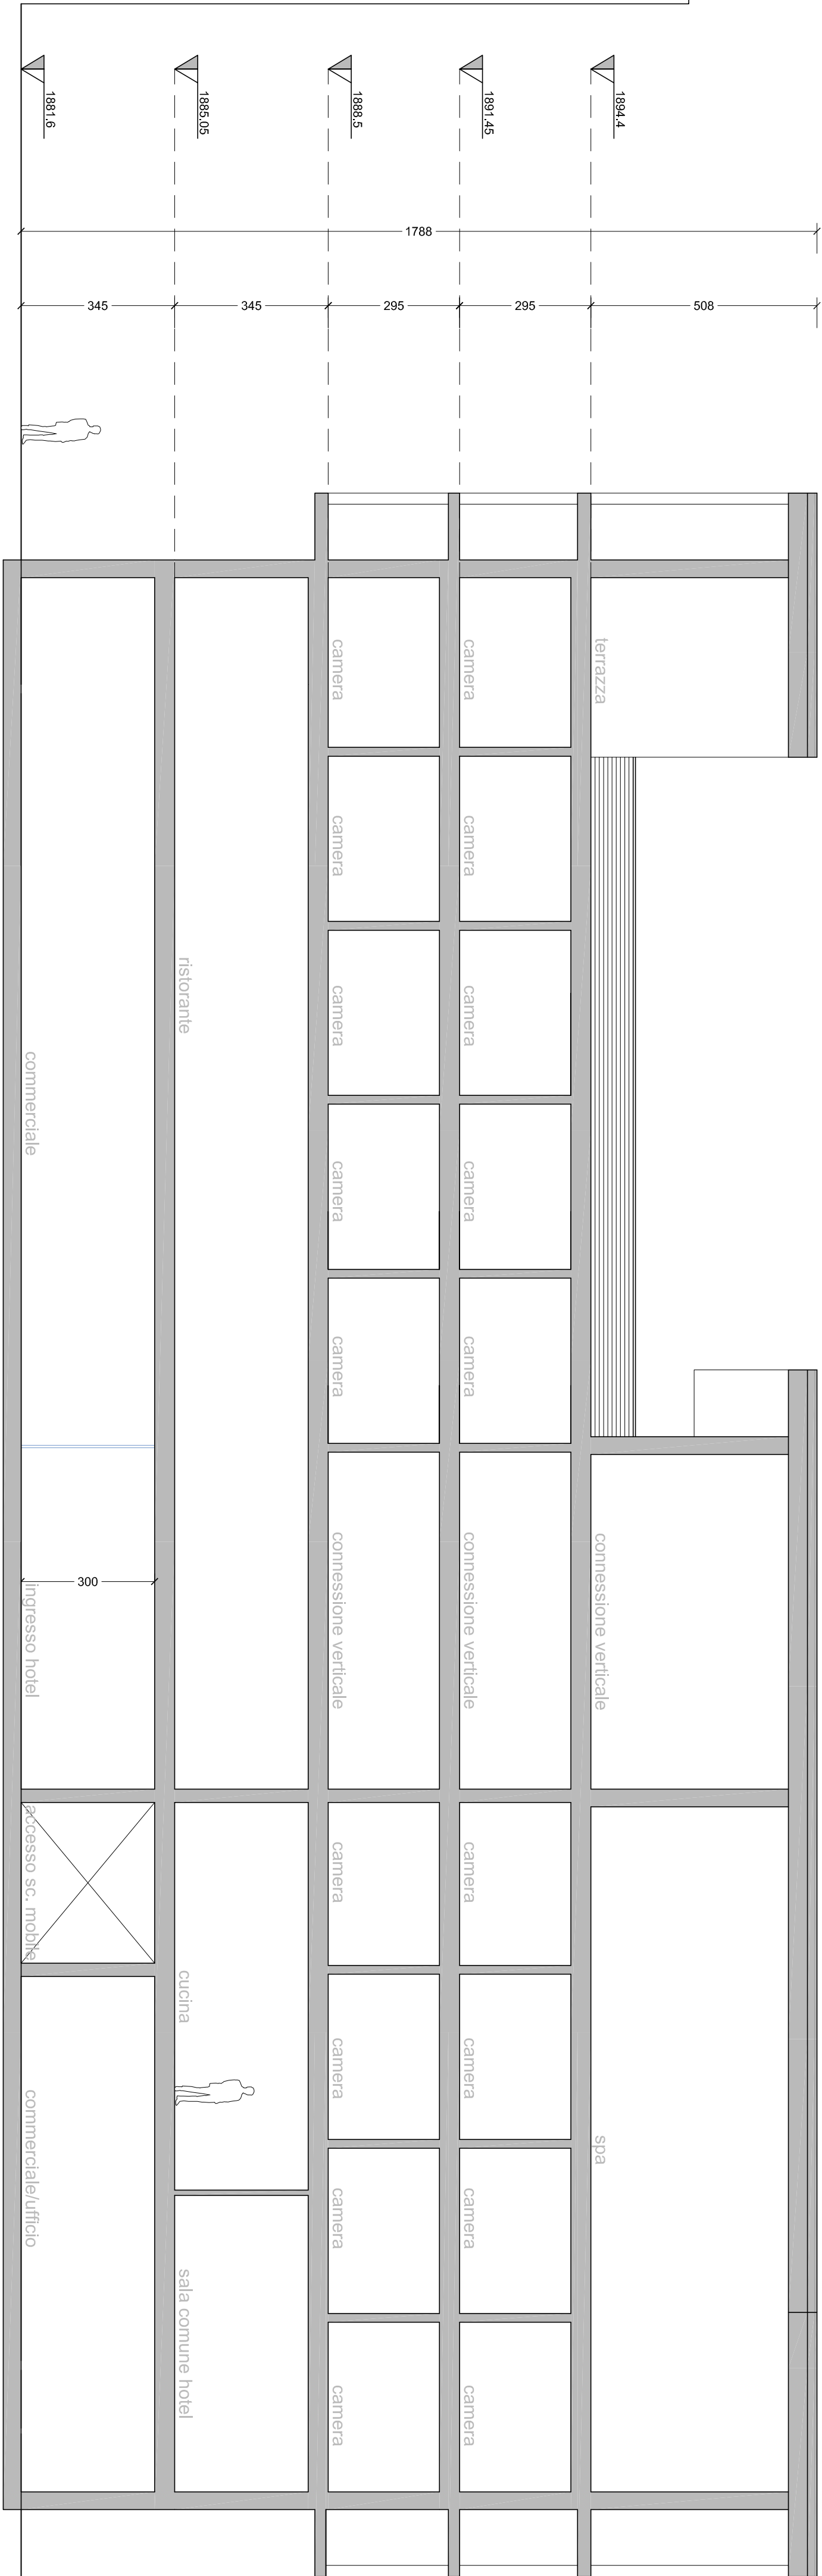

TIPOLOGIA SEZIONE C-C

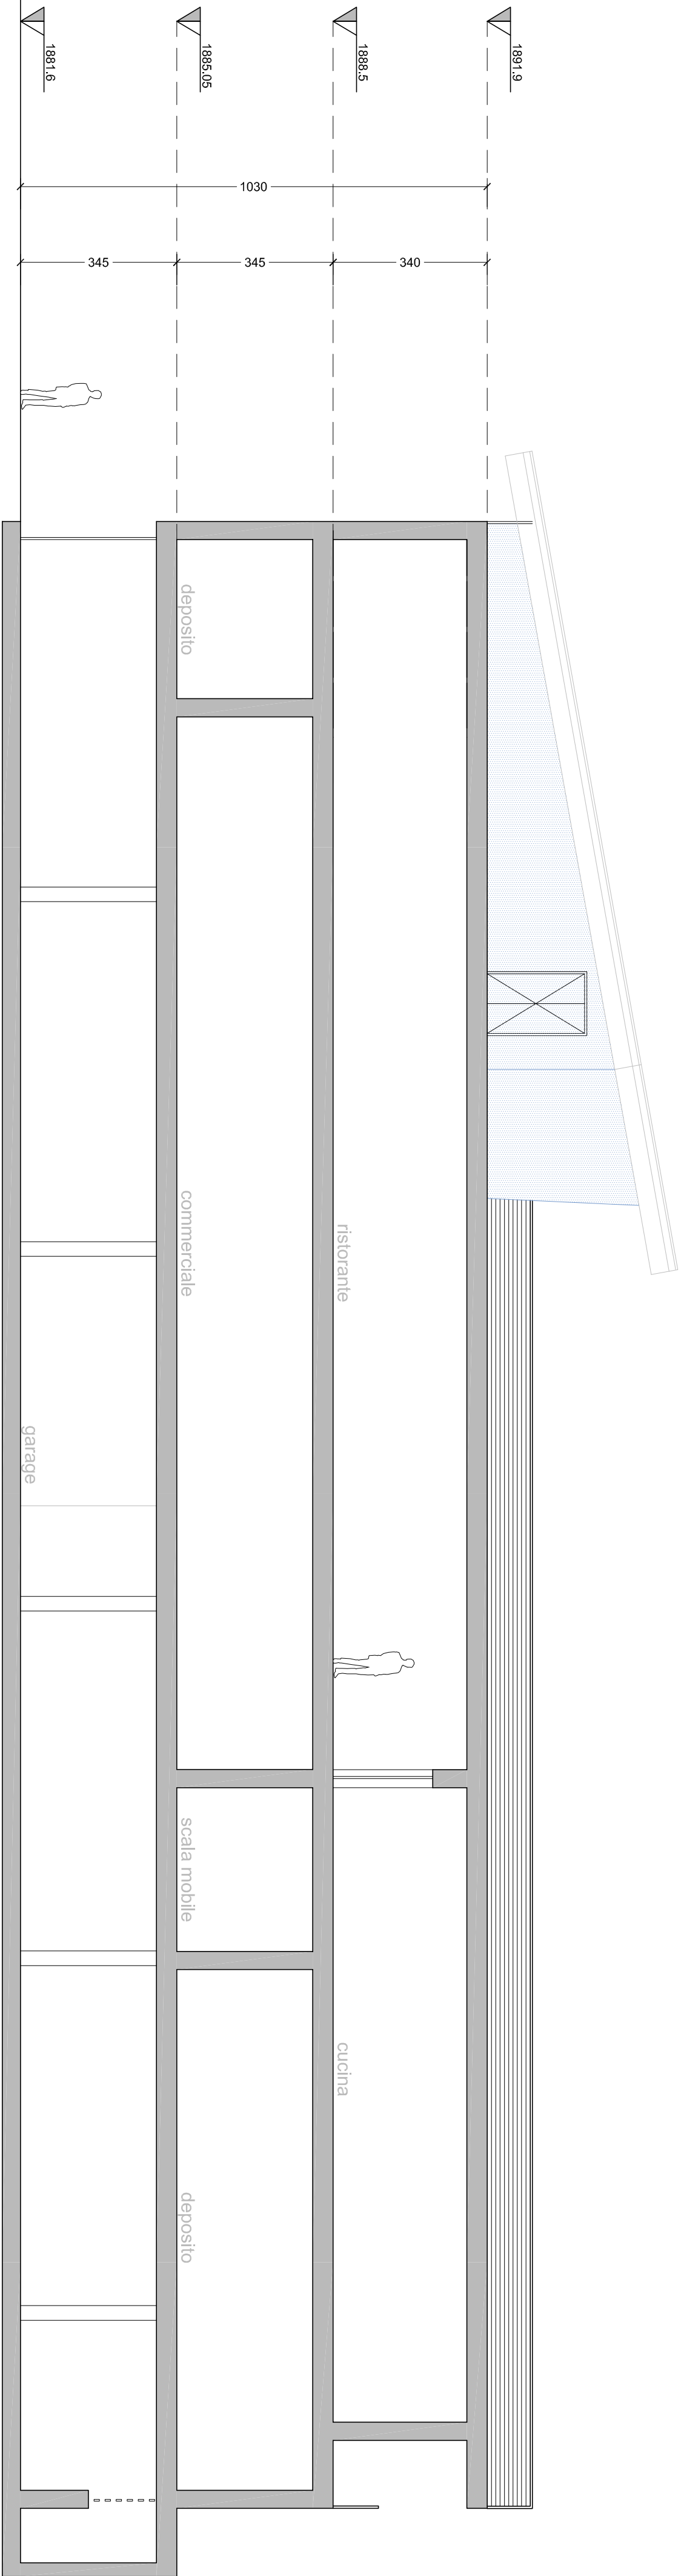

TIPOLOGIA SEZIONE D-D

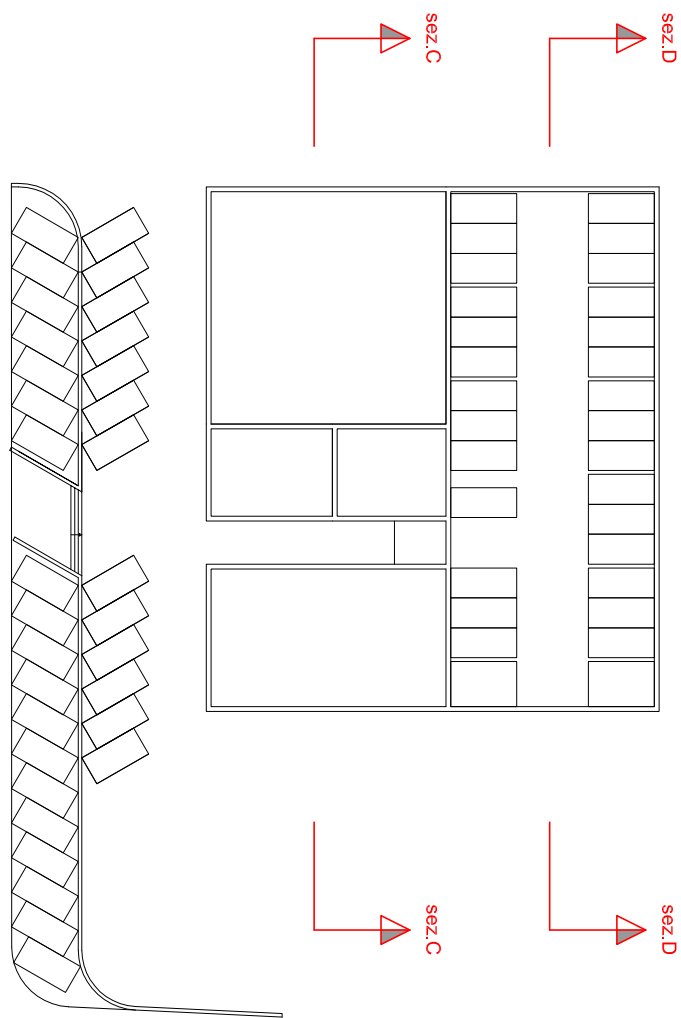

PROVINCIA DI TRENTO
COMUNE DI VERMIGLIO

LORENZO DALDOSS - INGEGNERE
VIA DELLA PRADA 18
38029 VERMIGLIO (TN)
TEL. 0461/91629
EMAIL: LORENZO.DALDOSS@GMAIL.COM

PIANO ATTUATIVO PER RISTRUTTURAZIONE CON OPERE DI DEMOLIZIONE E RICOSTRUZIONE
EDIFICIO ORA DENOMINATO "HOTEL REDIVALE" INERENTE LE P.ED. 4991/3 - 847/2 - 847/1

COMMITTENTE

SPORHOTEL srl

DATA

GENNAIO 2016

SCALA

1:100

ELABORATO

TIPOLOGIA SEZIONI

A.07

PROGETTO DEFINITIVO
STATO DI PROGETTO
SEZIONI C-C - D-D