



TIPOLOGIA PROSPETTO EST

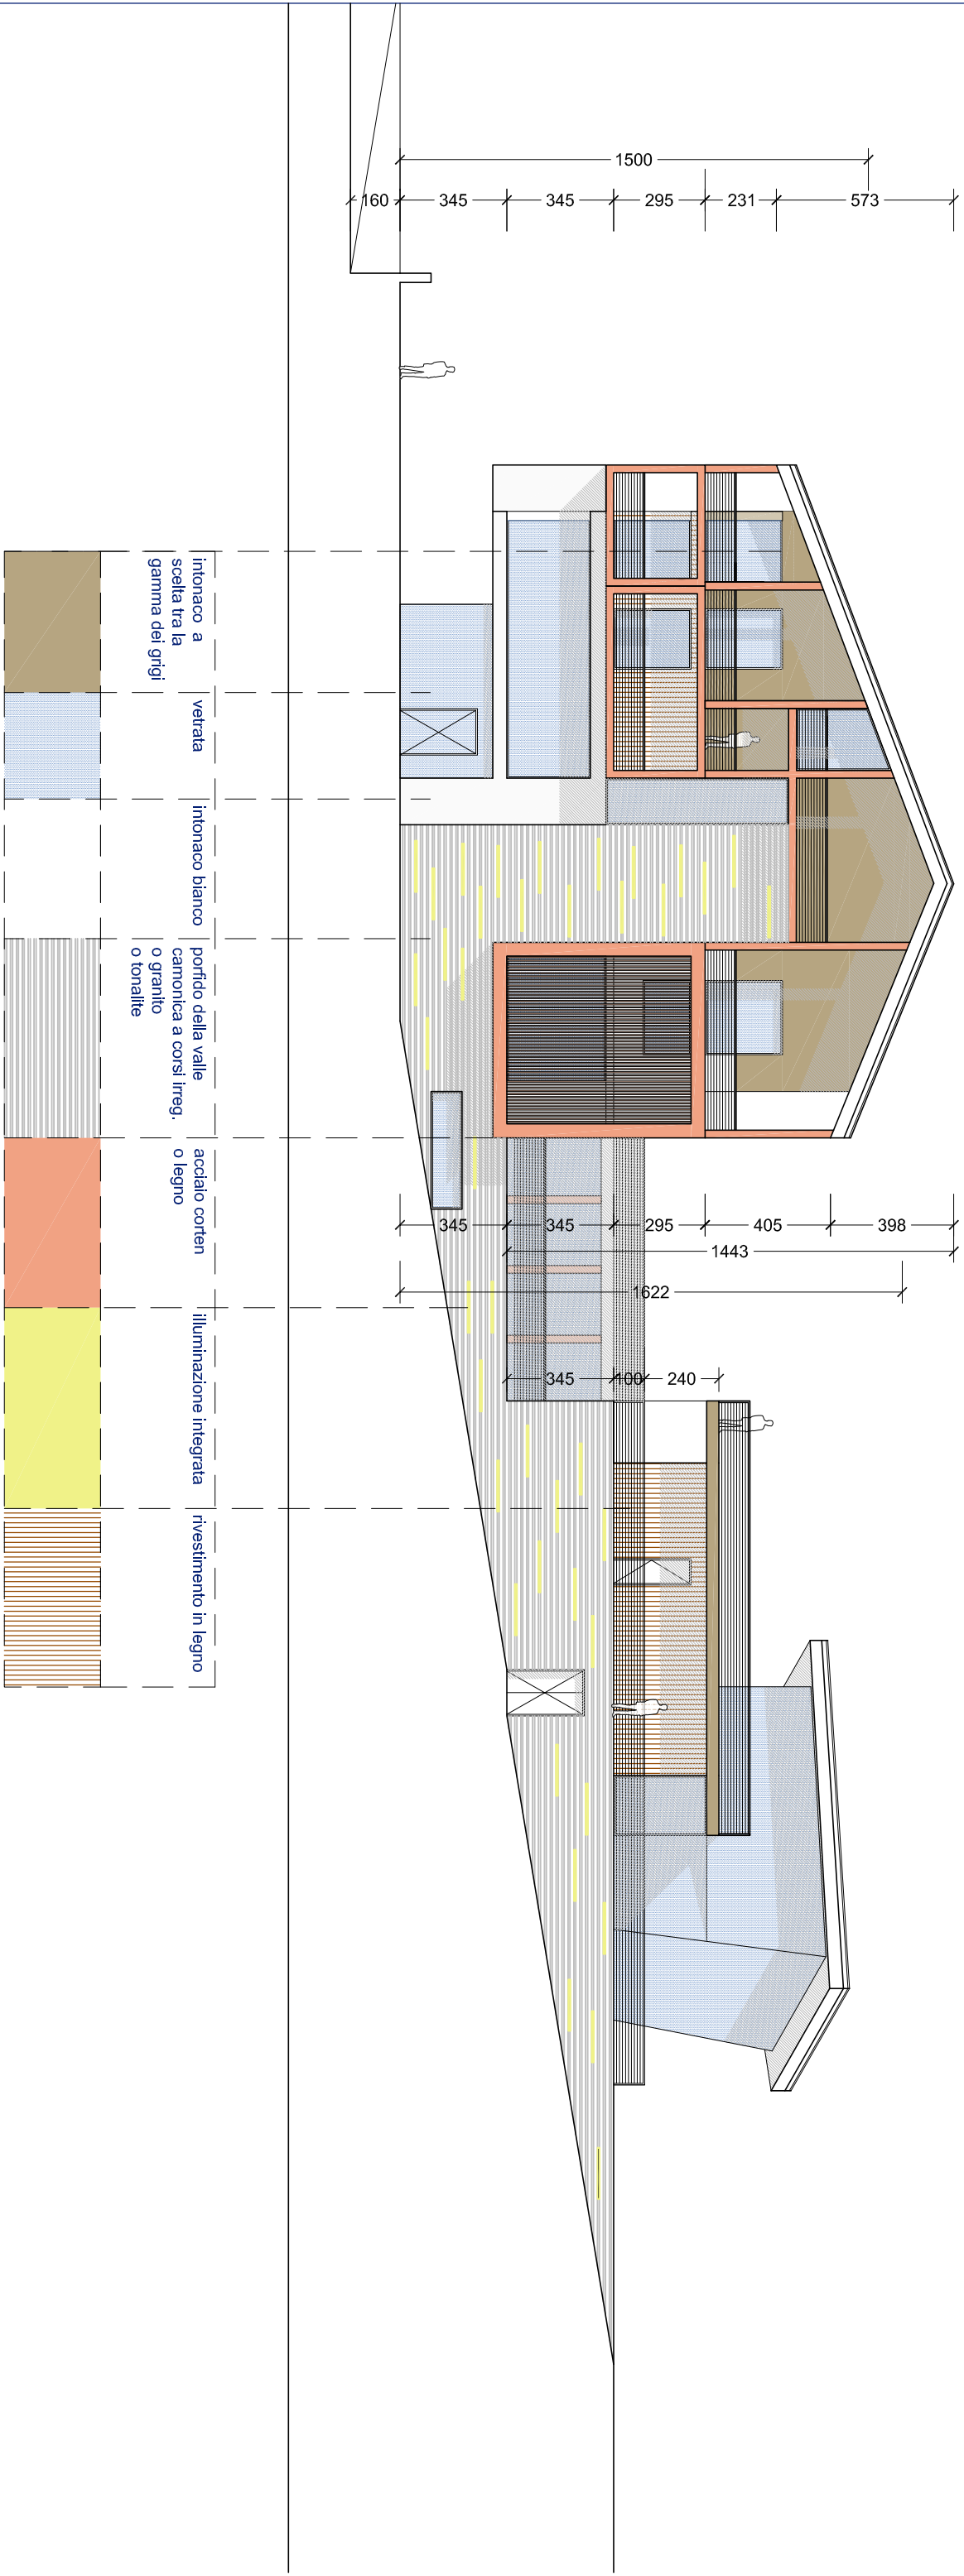


INDICAZIONI AI FINI PROGETTUALI
I prospetti rappresentati sono solo esemplari ed indicativi ai fini progettuali. Nei disegni è riportata una tipologia rappresentativa delle norme di attuazione del piano attuativo.

TIPOLOGIA PROSPETTO SUD

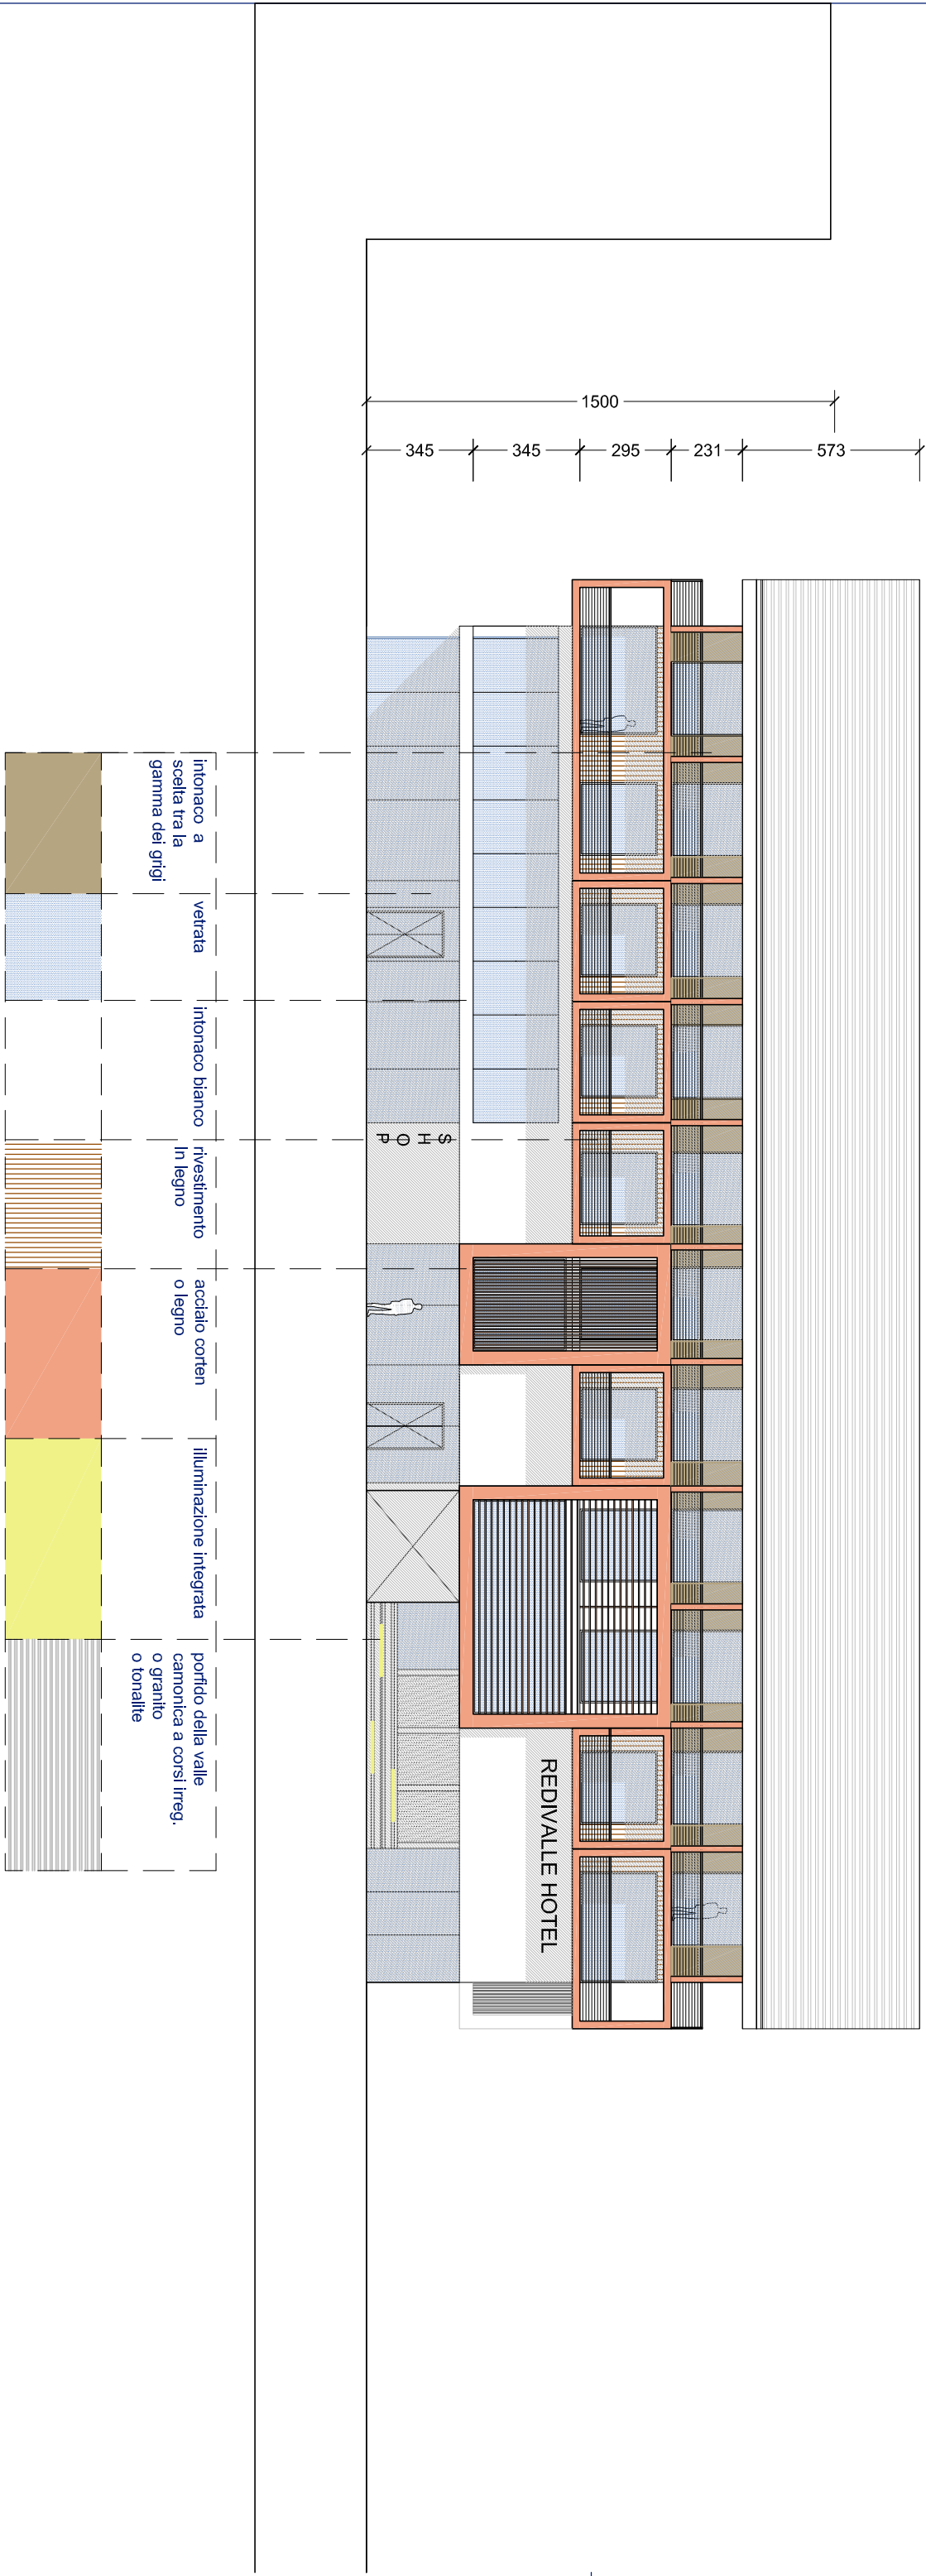

TIPOLOGIA PROSPETTO NORD

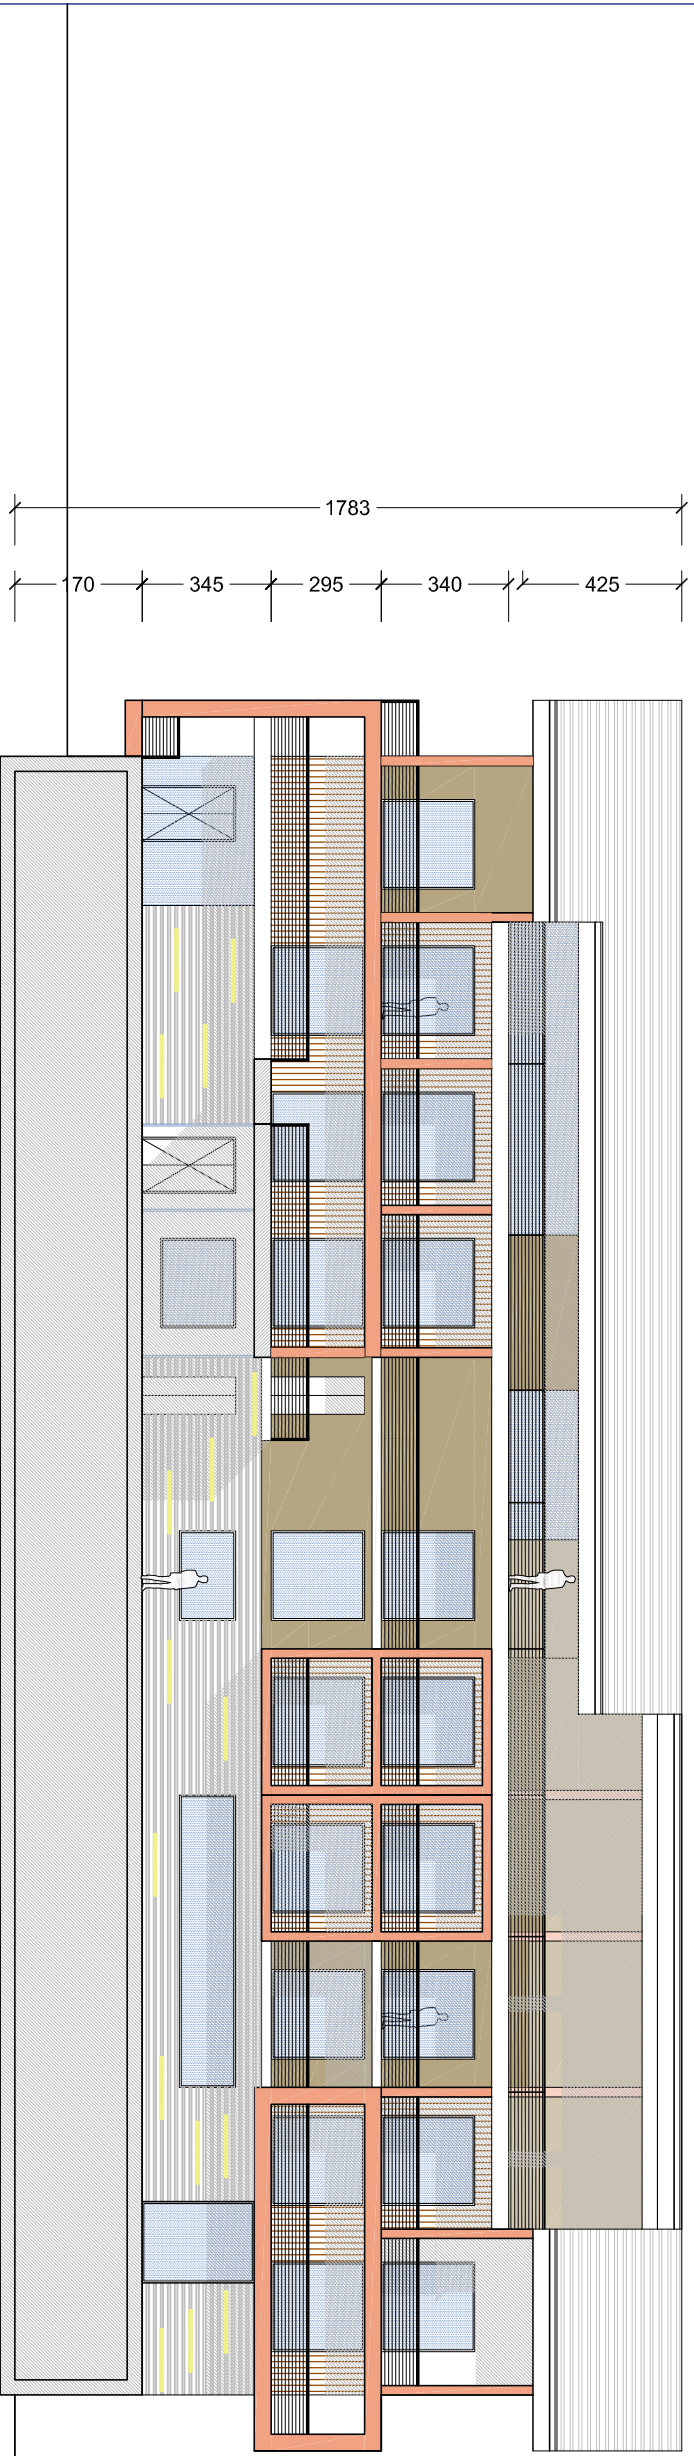

PROVINCIA DI TRENTO
COMUNE DI VERMIGLIO

LORENZO DALDOSS - INGEGNERE

VIA DELLA PRADA, 18
38029 VERMIGLIO (TN)
TEL.: 3498 91929
EMAIL: LORENZO.DALDOSS@GMAIL.COM

PIANO ATTUATIVO PER RISTRUTTURAZIONE CON OPERE DI DEMOLIZIONE E RICOSTRUZIONE
EDIFICIO ORA DENOMINATO "HOTEL REDIVALE" SULLE P.ED. 847/2 - 847/1 E P.F. 4991/3 - 4991/6

COMITENTE

SPORTHOTEL srl

DATA

GENNAIO 2016

SCALA

1:200

ELABORATO

TIPOLOGIA PROSPETTI

A.05

PROGETTO DEFINITIVO
STATO DI PROGETTO