
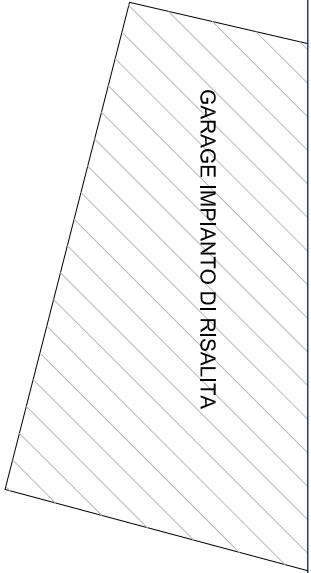


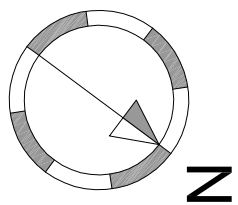

EDIFICIO ESISTENTE

PROVINCIA DI TRENTO
COMUNE DI VERMIGLIO

LORENZO DALDOSS - INGEGNERE
VIA DELLA PRADA 18
38029 VERMIGLIO (TN)
TEL.: 0461/91929
EMAIL: LORENZO.DALDOSS@GMAIL.COM

PIANO ATTUATIVO PER RISTRUTTURAZIONE CON OPERE DI DEMOLIZIONE E RICOSTRUZIONE
EDIFICIO ORA DENOMINATO "HOTEL REDIVALE" SULLE P.ED. 847/2 - 847/1 E P.F. 4991/3 - 4991/6

COMMITTENTE

SPORTHOTEL srl

DATA

GENNAIO 2016

SCALA


1:200

ELABORATO

PLANIMETRIA GENERALE

R.01

PROGETTO DEFINITIVO
STATO DI RAFFRONTO

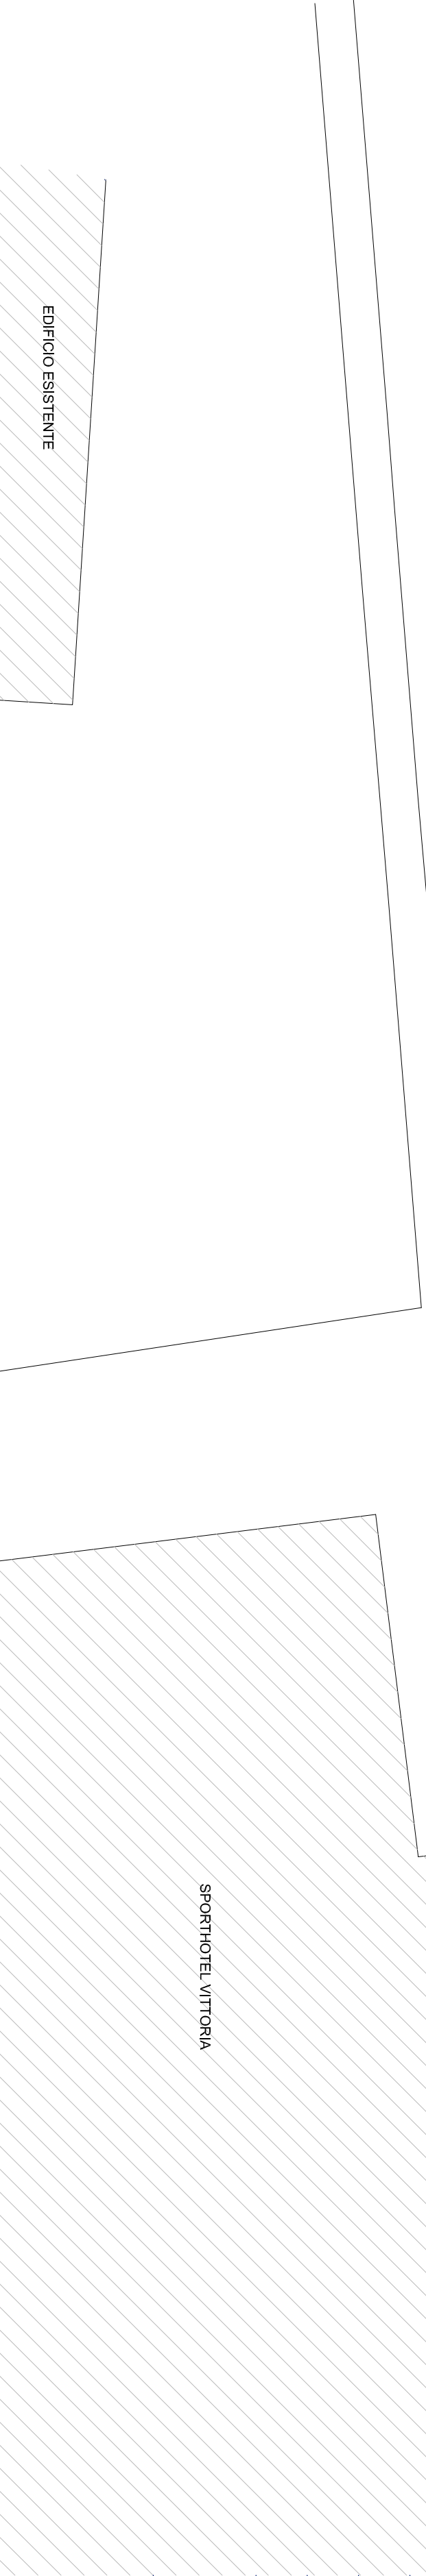

EDIFICIO ESISTENTE

STRADA STATALE SS42

SPORTHOTEL VITTORIA

RESIDENCE "REDIVALE"

PARCHEGGIO

CONFINI DI PROPRIETA'

PIAZZAPARCHEGGIO