
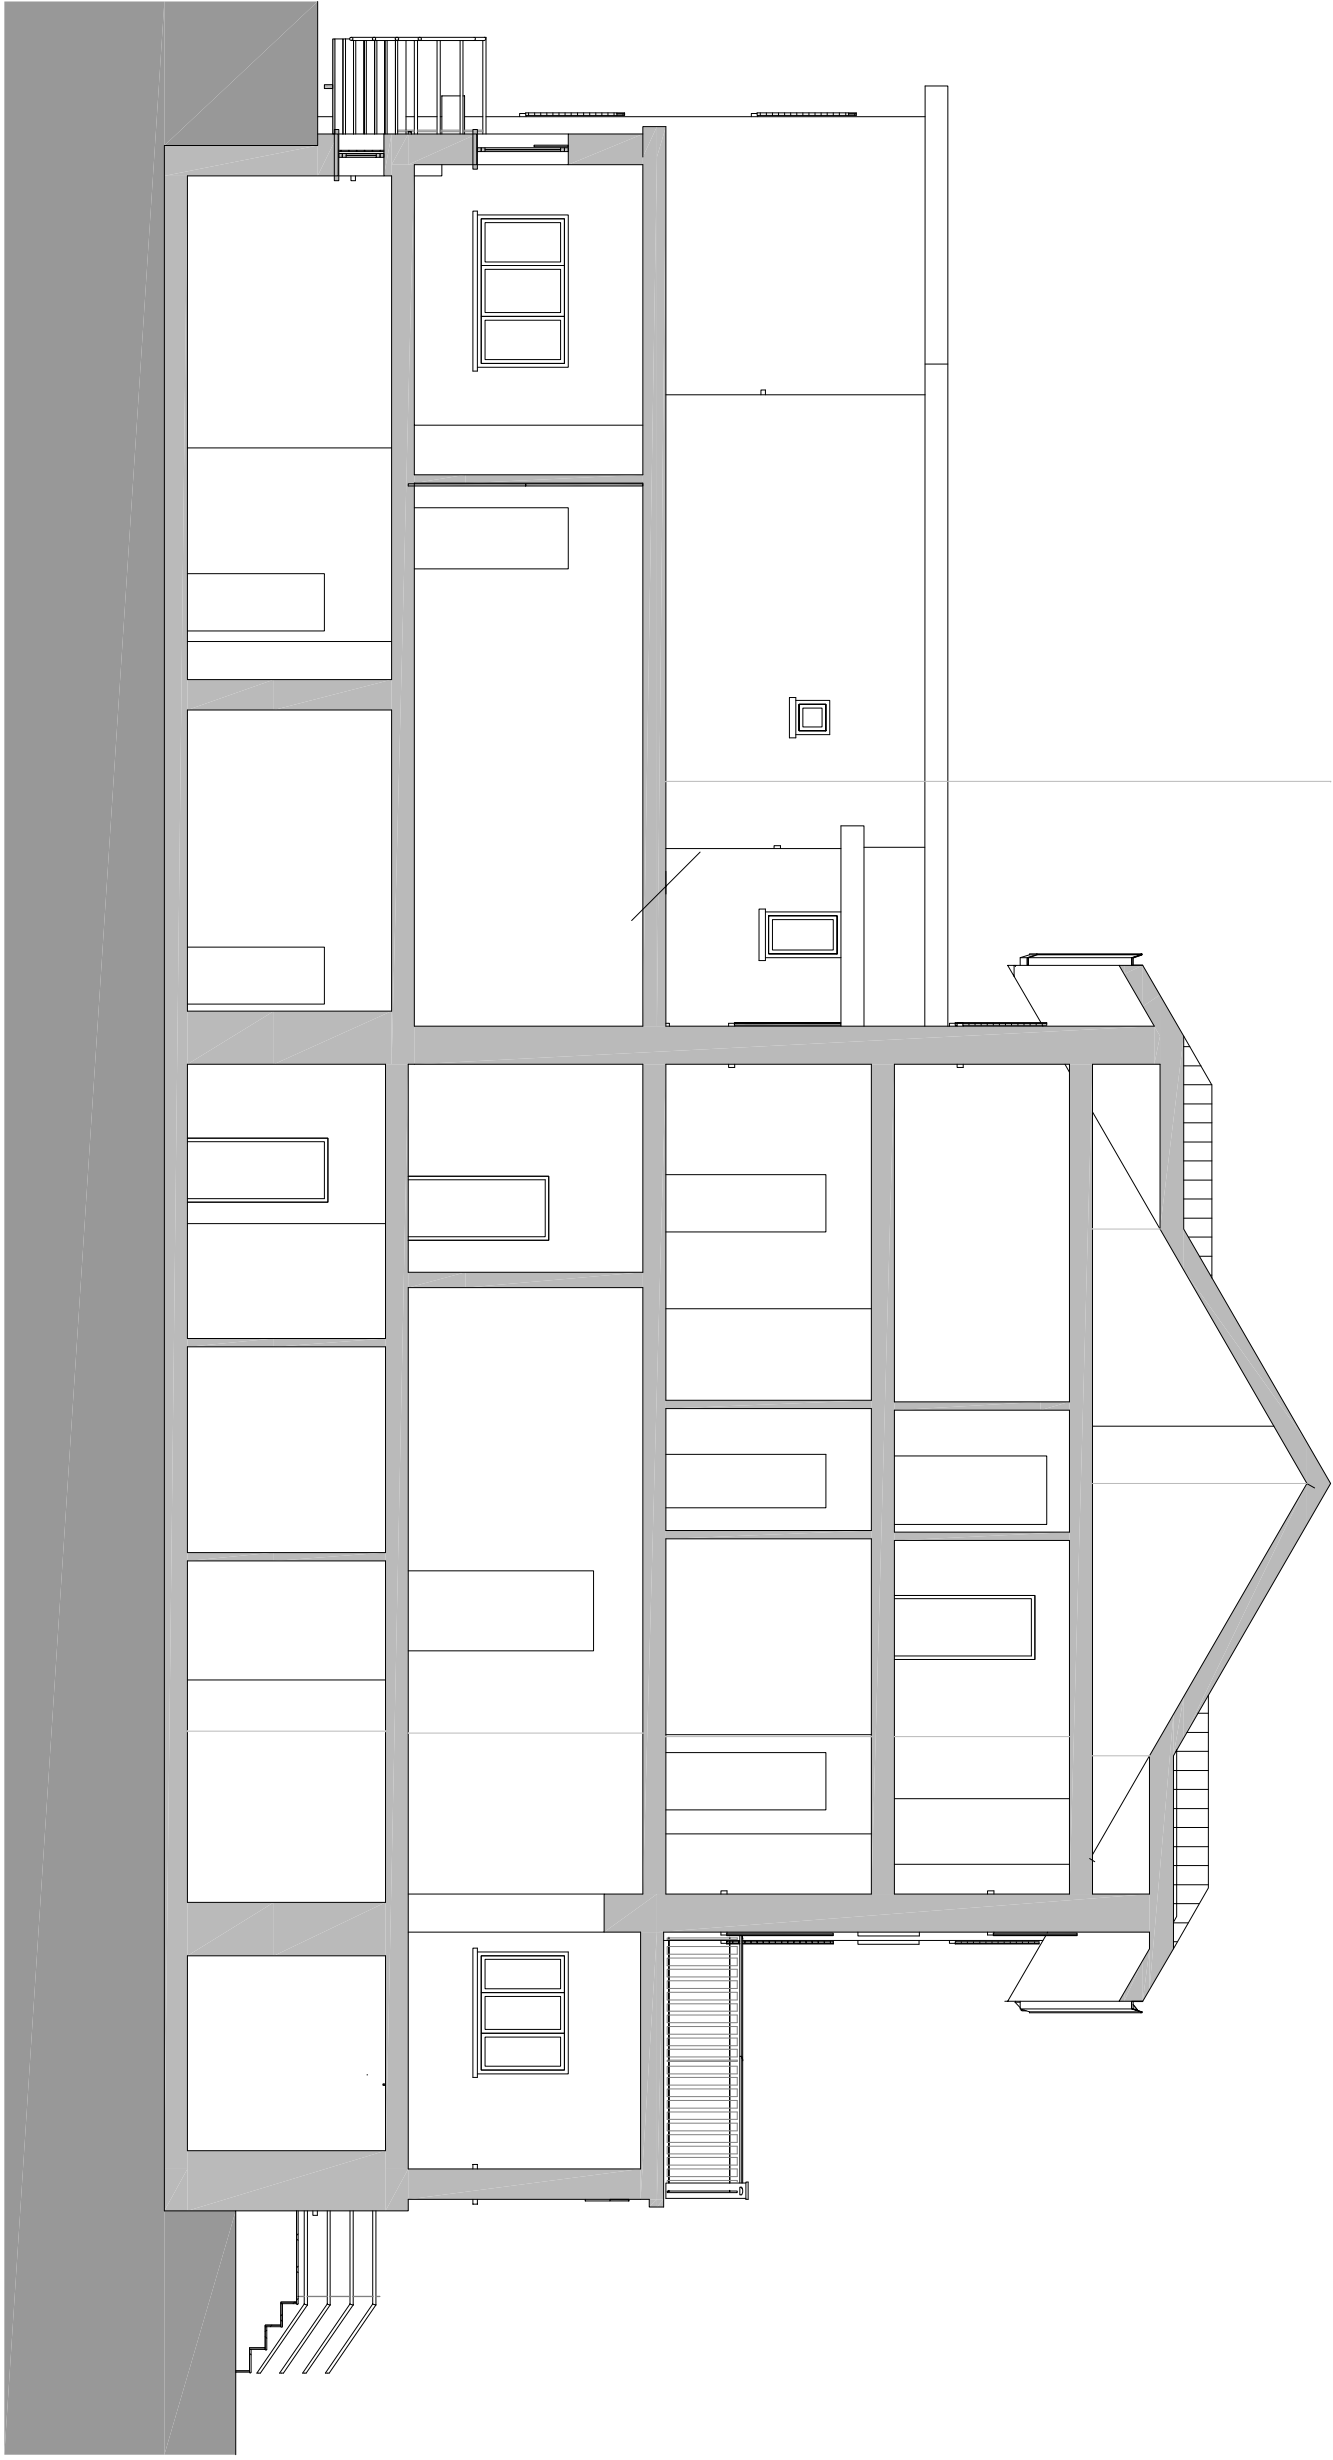
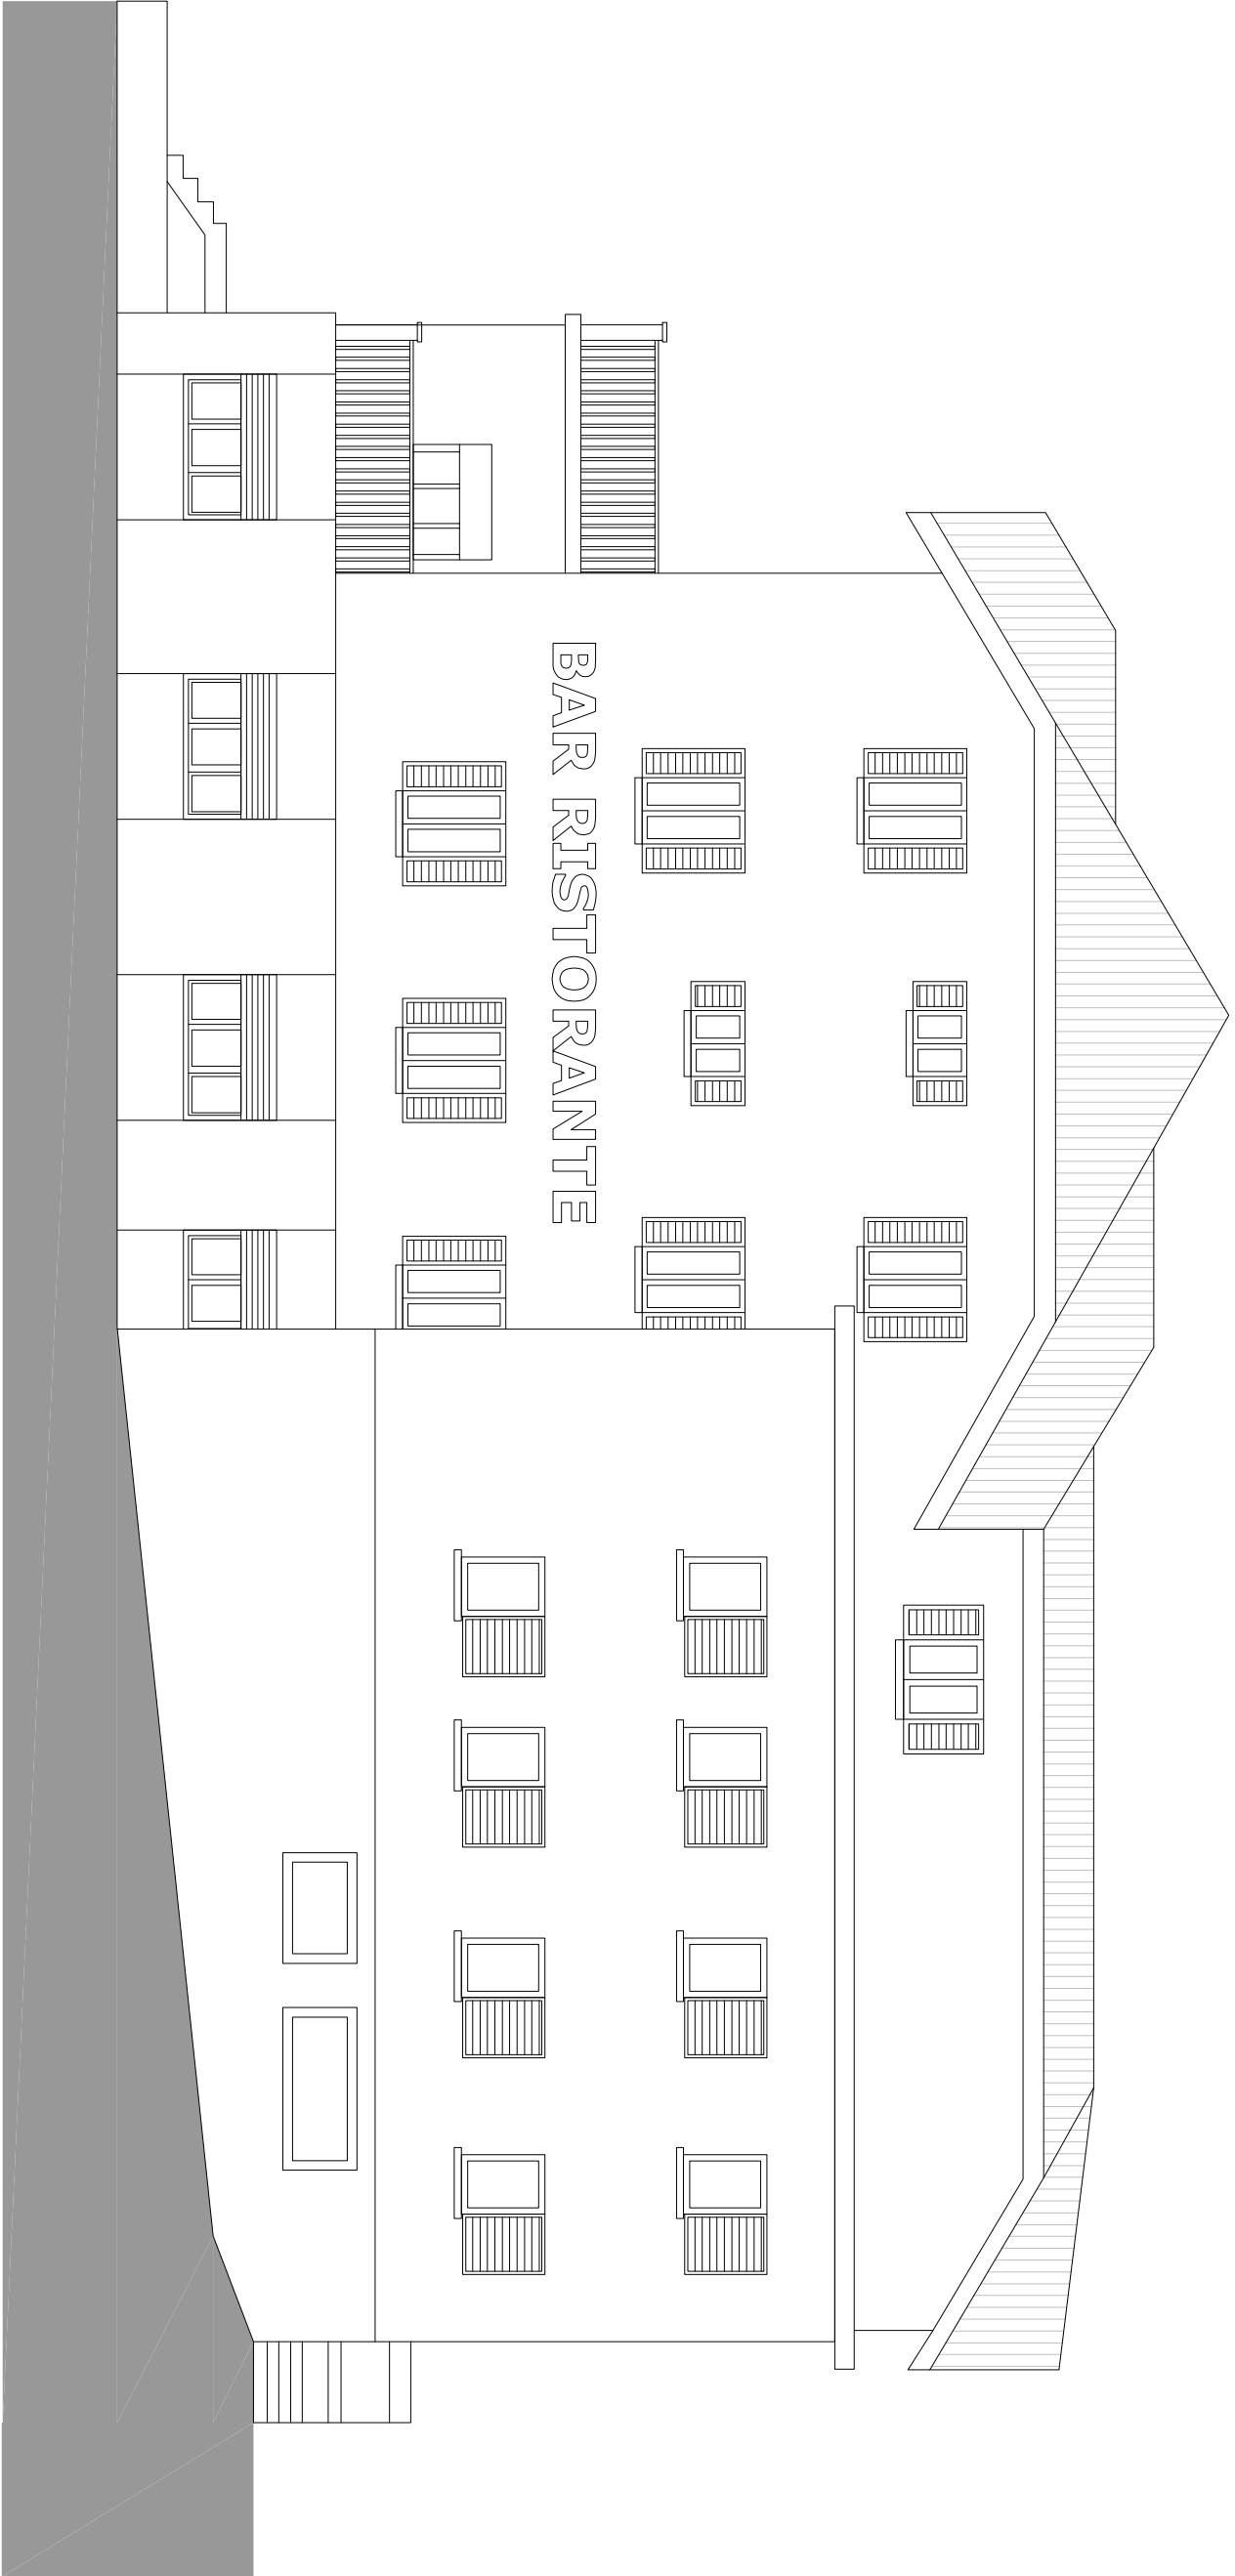
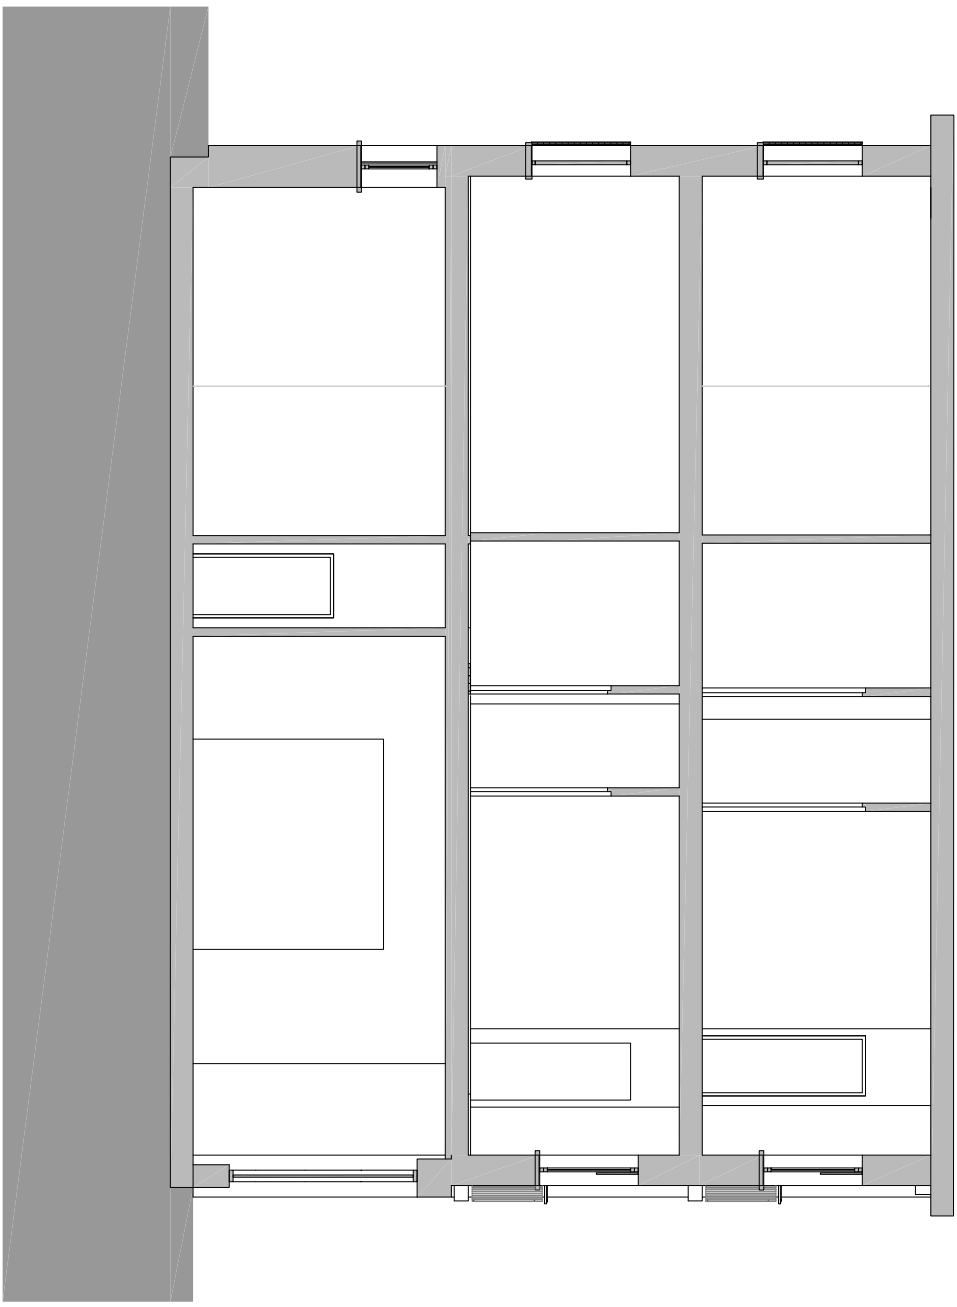
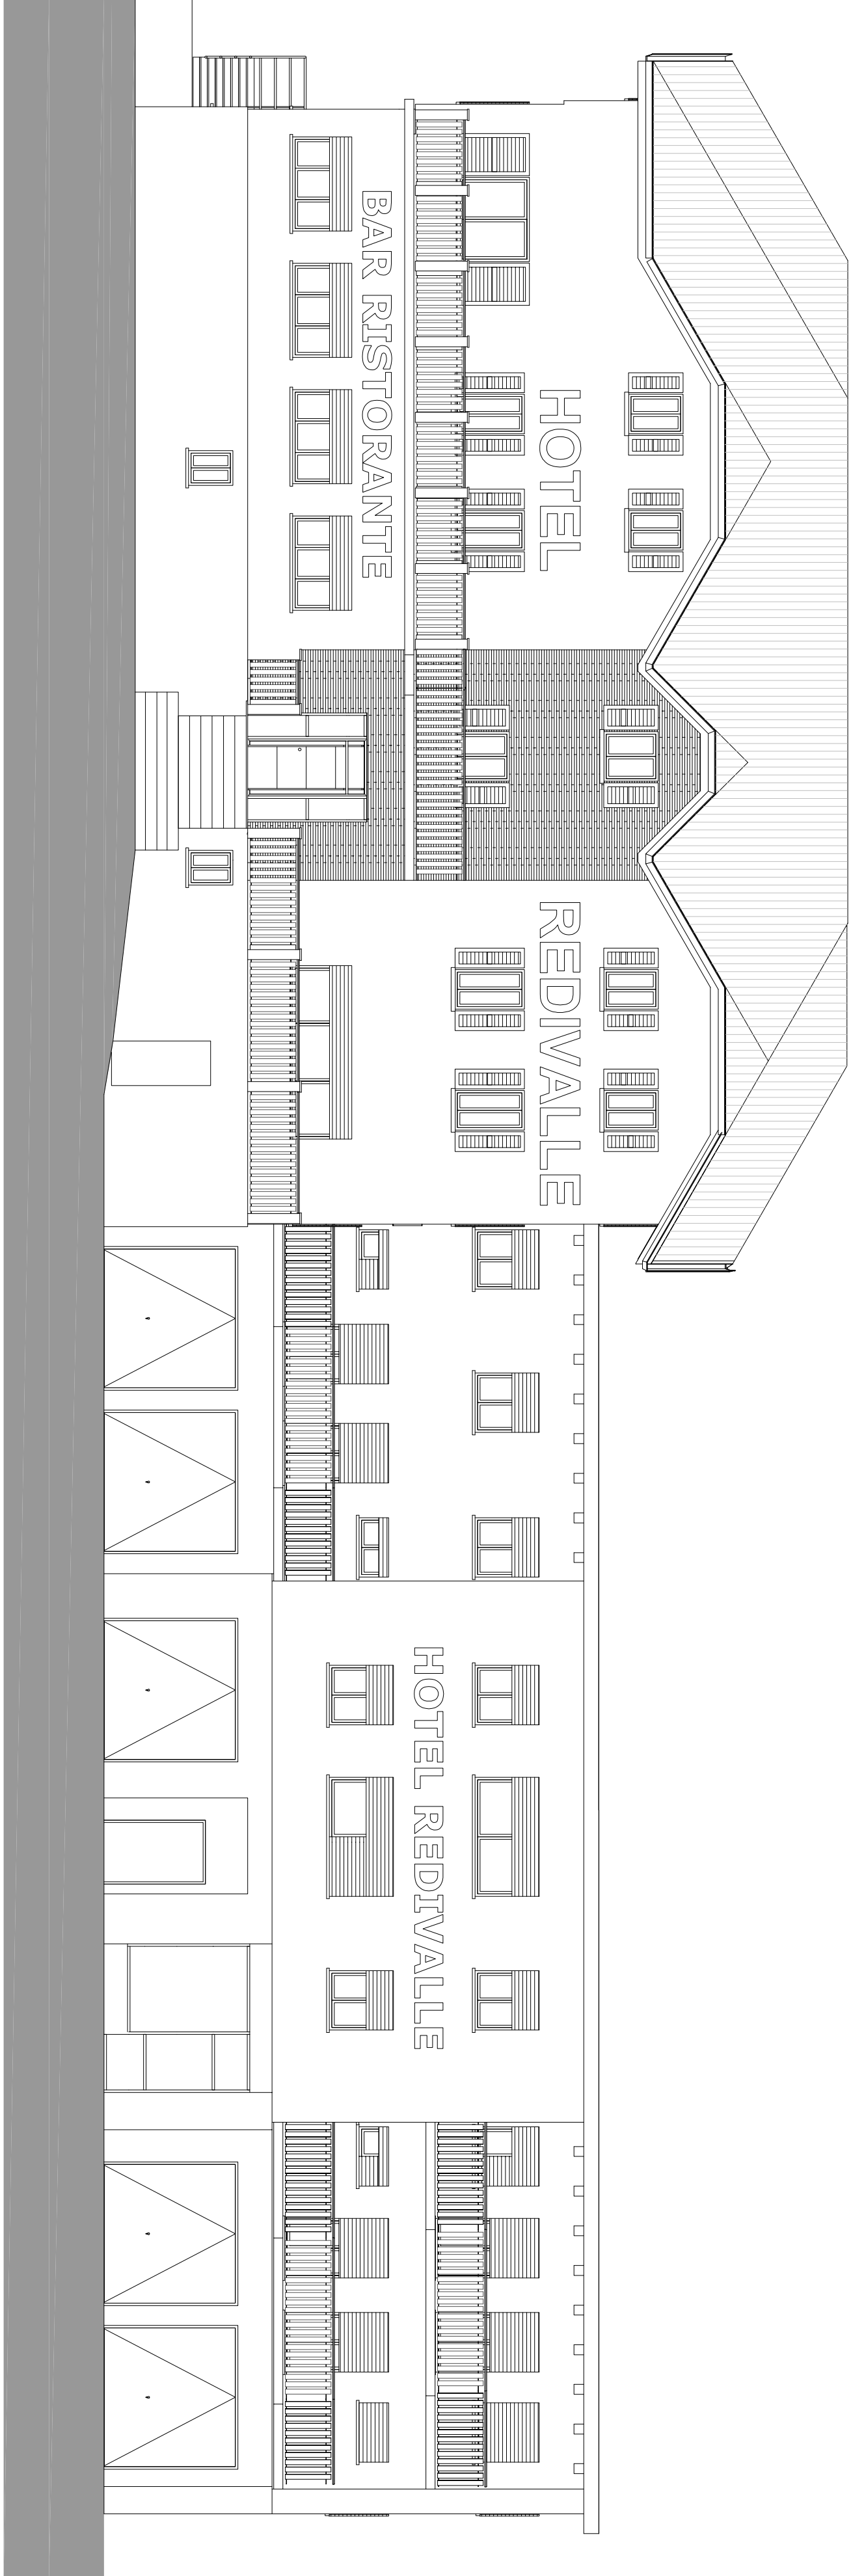
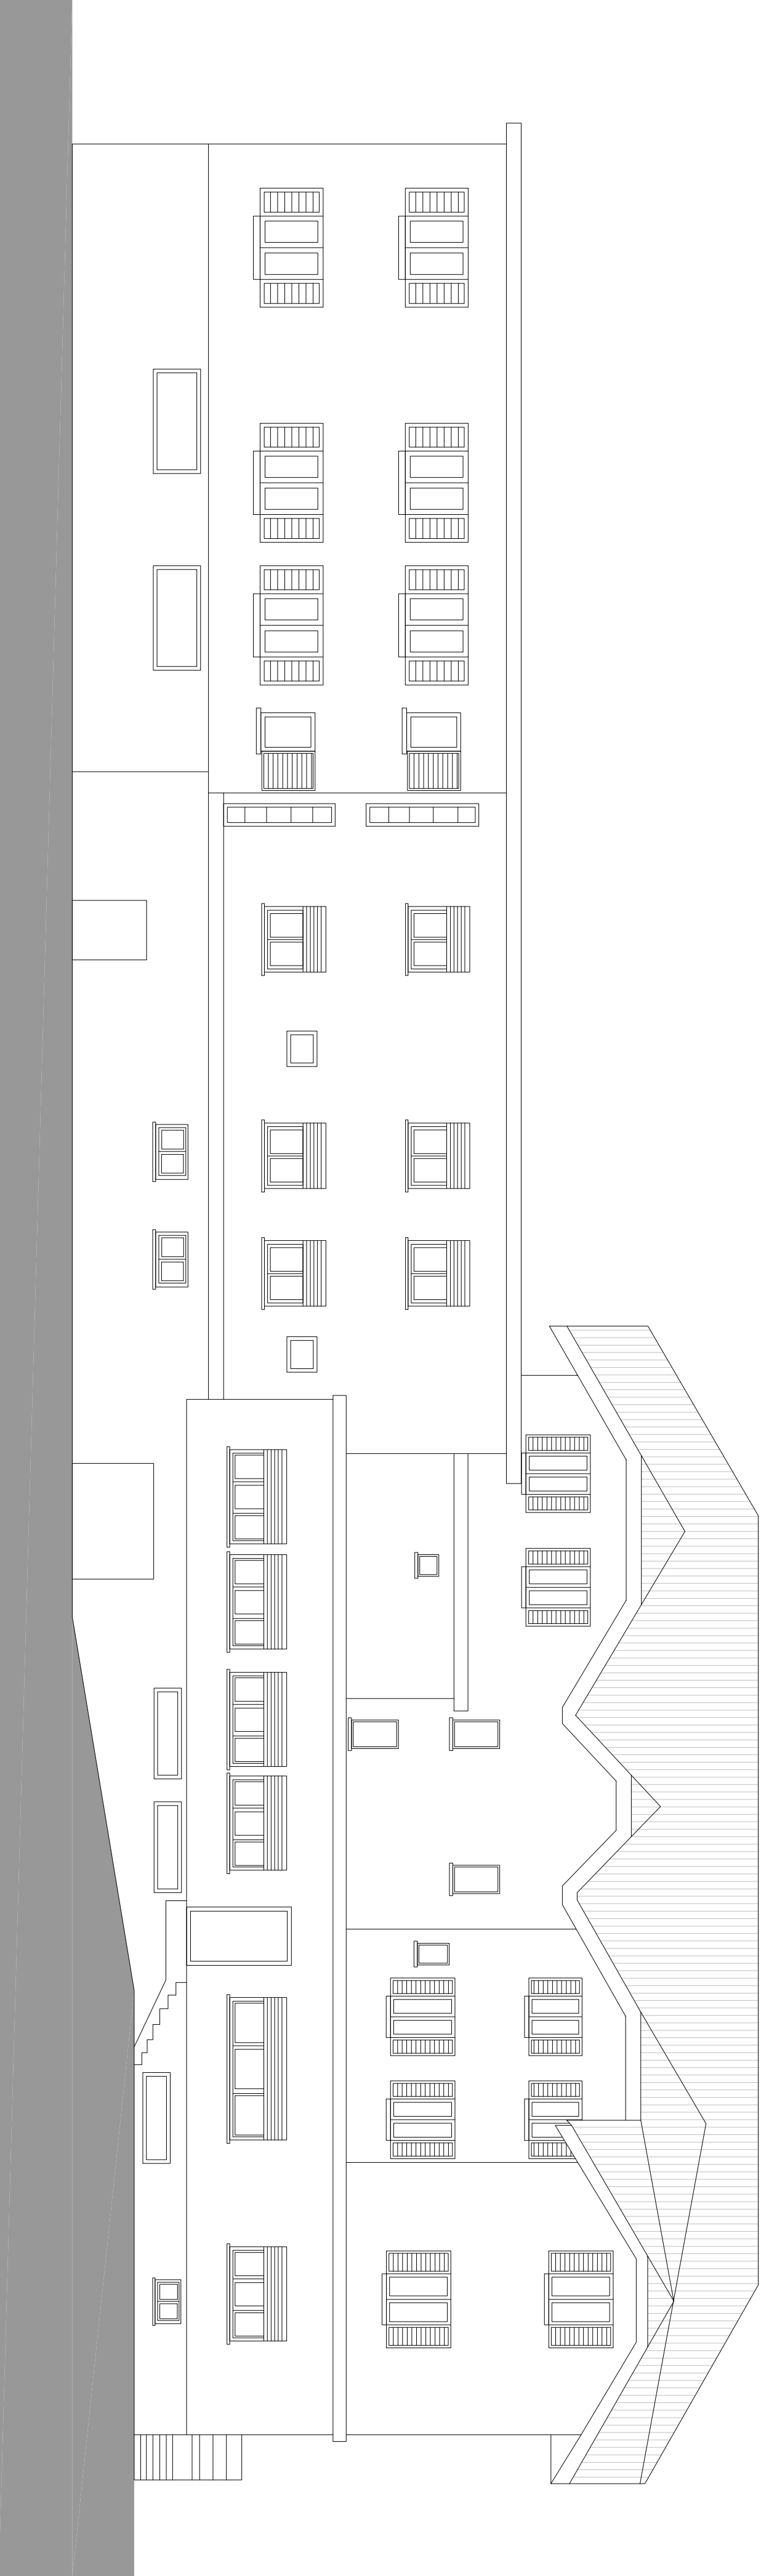


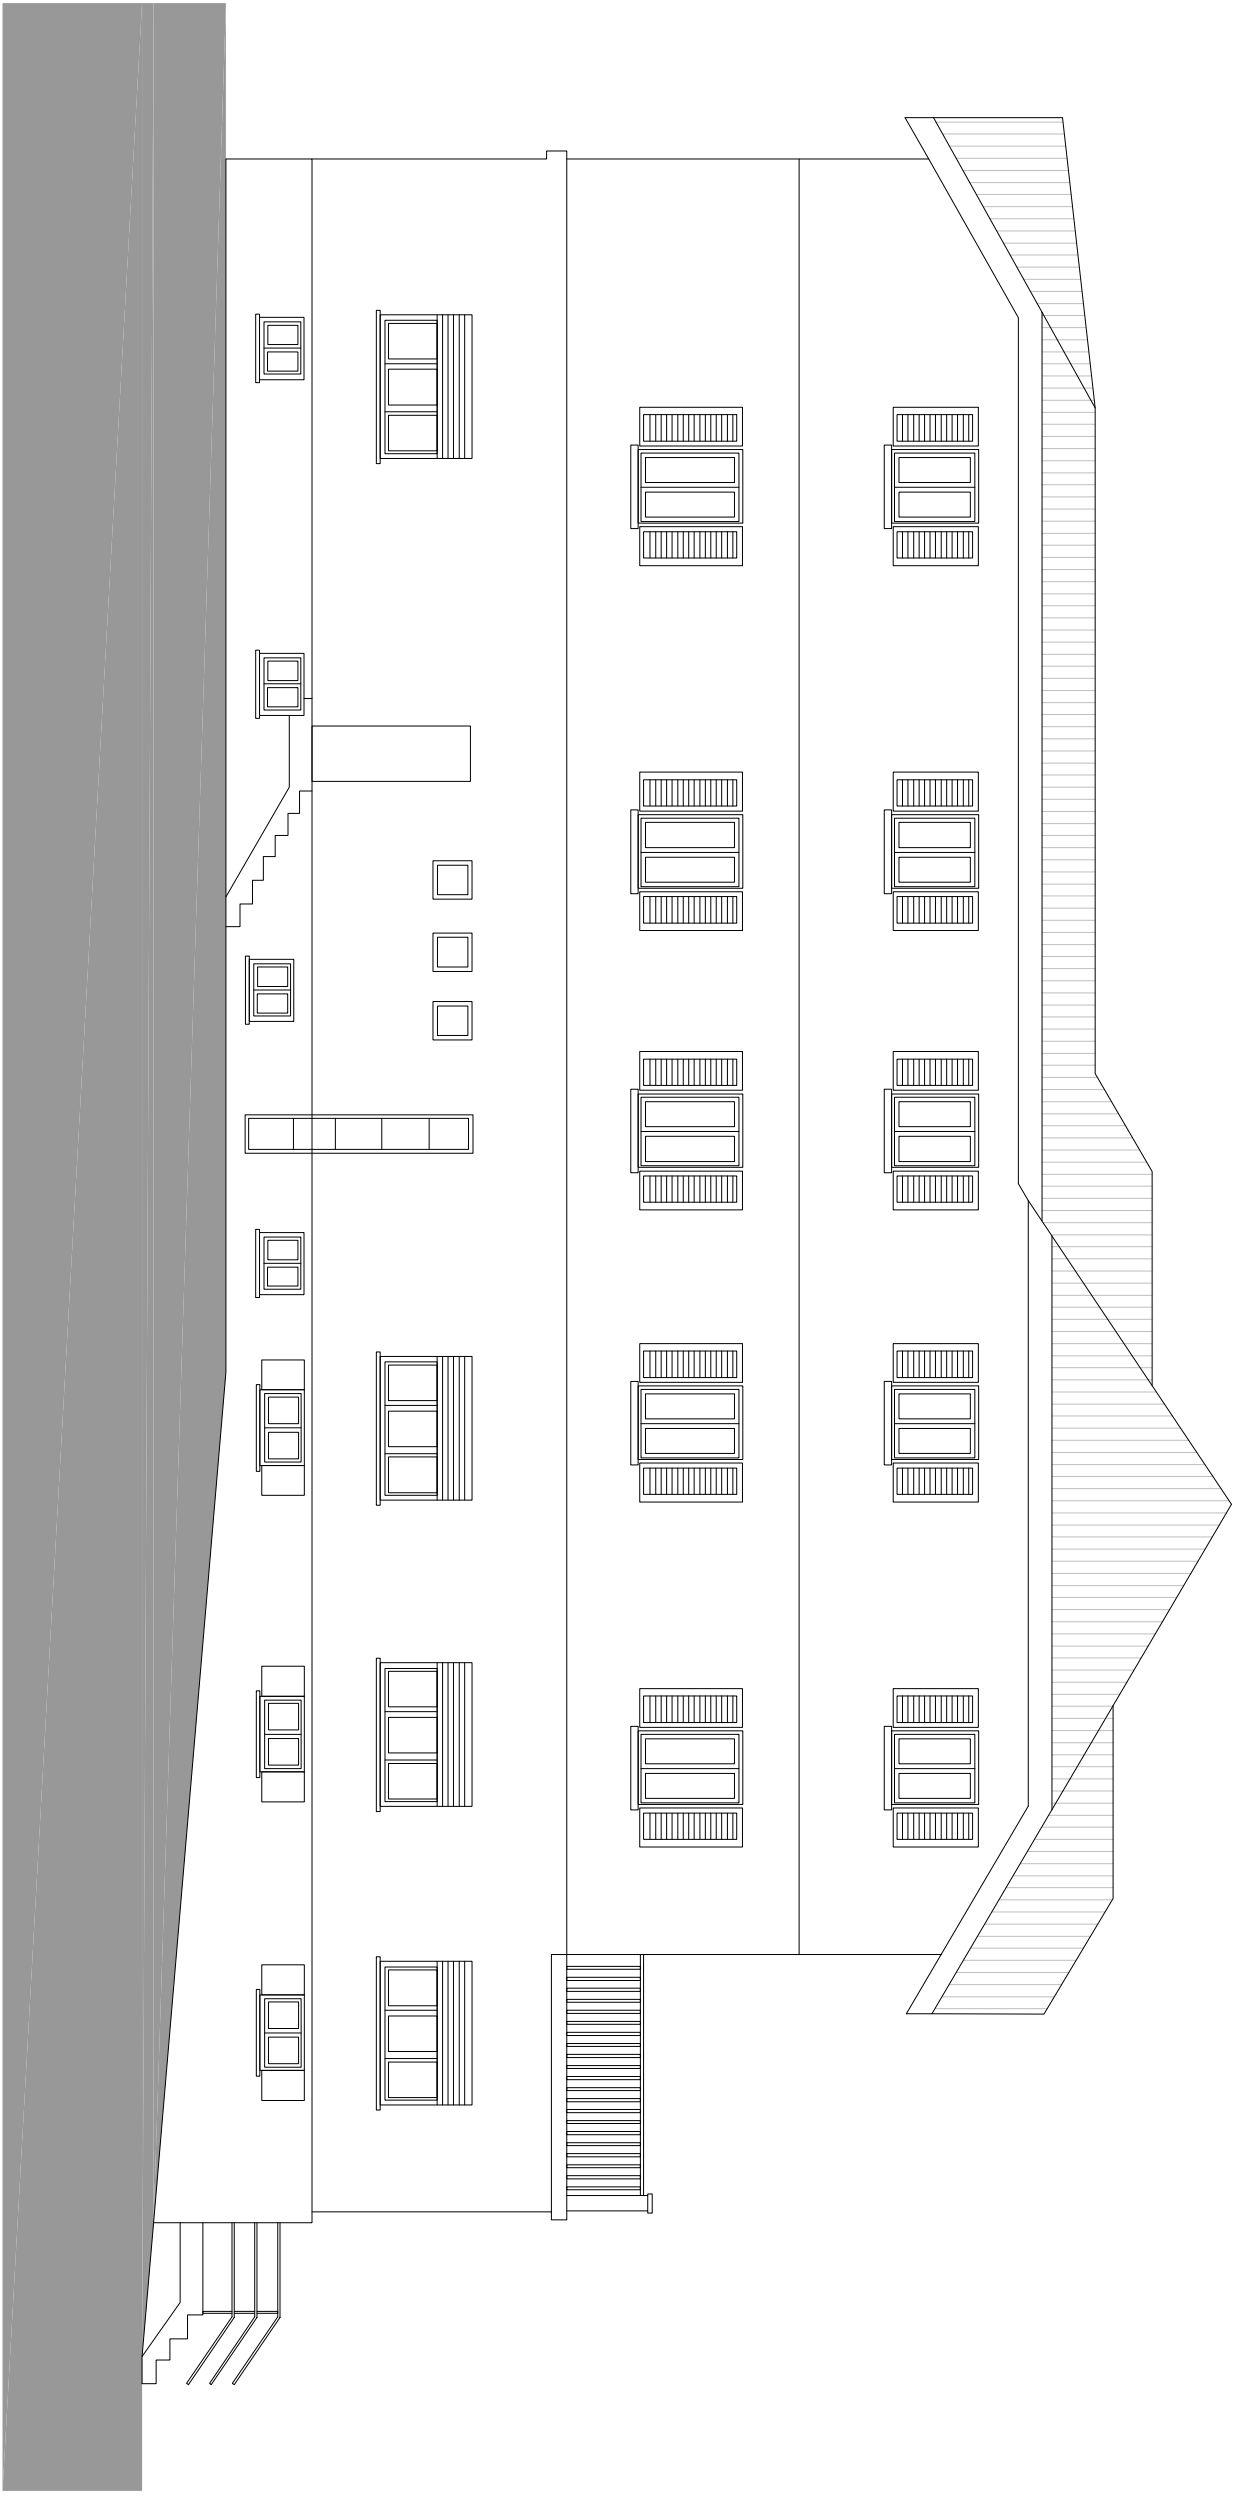

PROVINCIA DI TRENTO
COMUNE DI VERMIGLIO

LORENZO DALDOSS - INGEGNERE
VIA DELLA PERGA, 18
38029 VERMIGLIO (TN)
CELL. 3497819189
EMAIL: LORENZO.DALDOSS@GMAIL.COM

PIANO ATTUATIVO PER RISTRUTTURAZIONE CON OPERE DI DEMOLIZIONE E RICOSTRUZIONE
EDIFICIO ORA DENOMINATO "HOTEL REDIVALLE" SULLE P.ED. 847/2 - 847/1 E P.F. 4991/3 - 4991/6

COMMITTENTE	SPORTHOTEL srl
DATA	GENNAIO 2016
ELABORATO	PROSPETTI - SEZIONI

S.04

PROGETTO DEFINITIVO
STATO ATTUALE