



TIPOLOGIA PROSPETTO SUD BAR-RISTORANTE

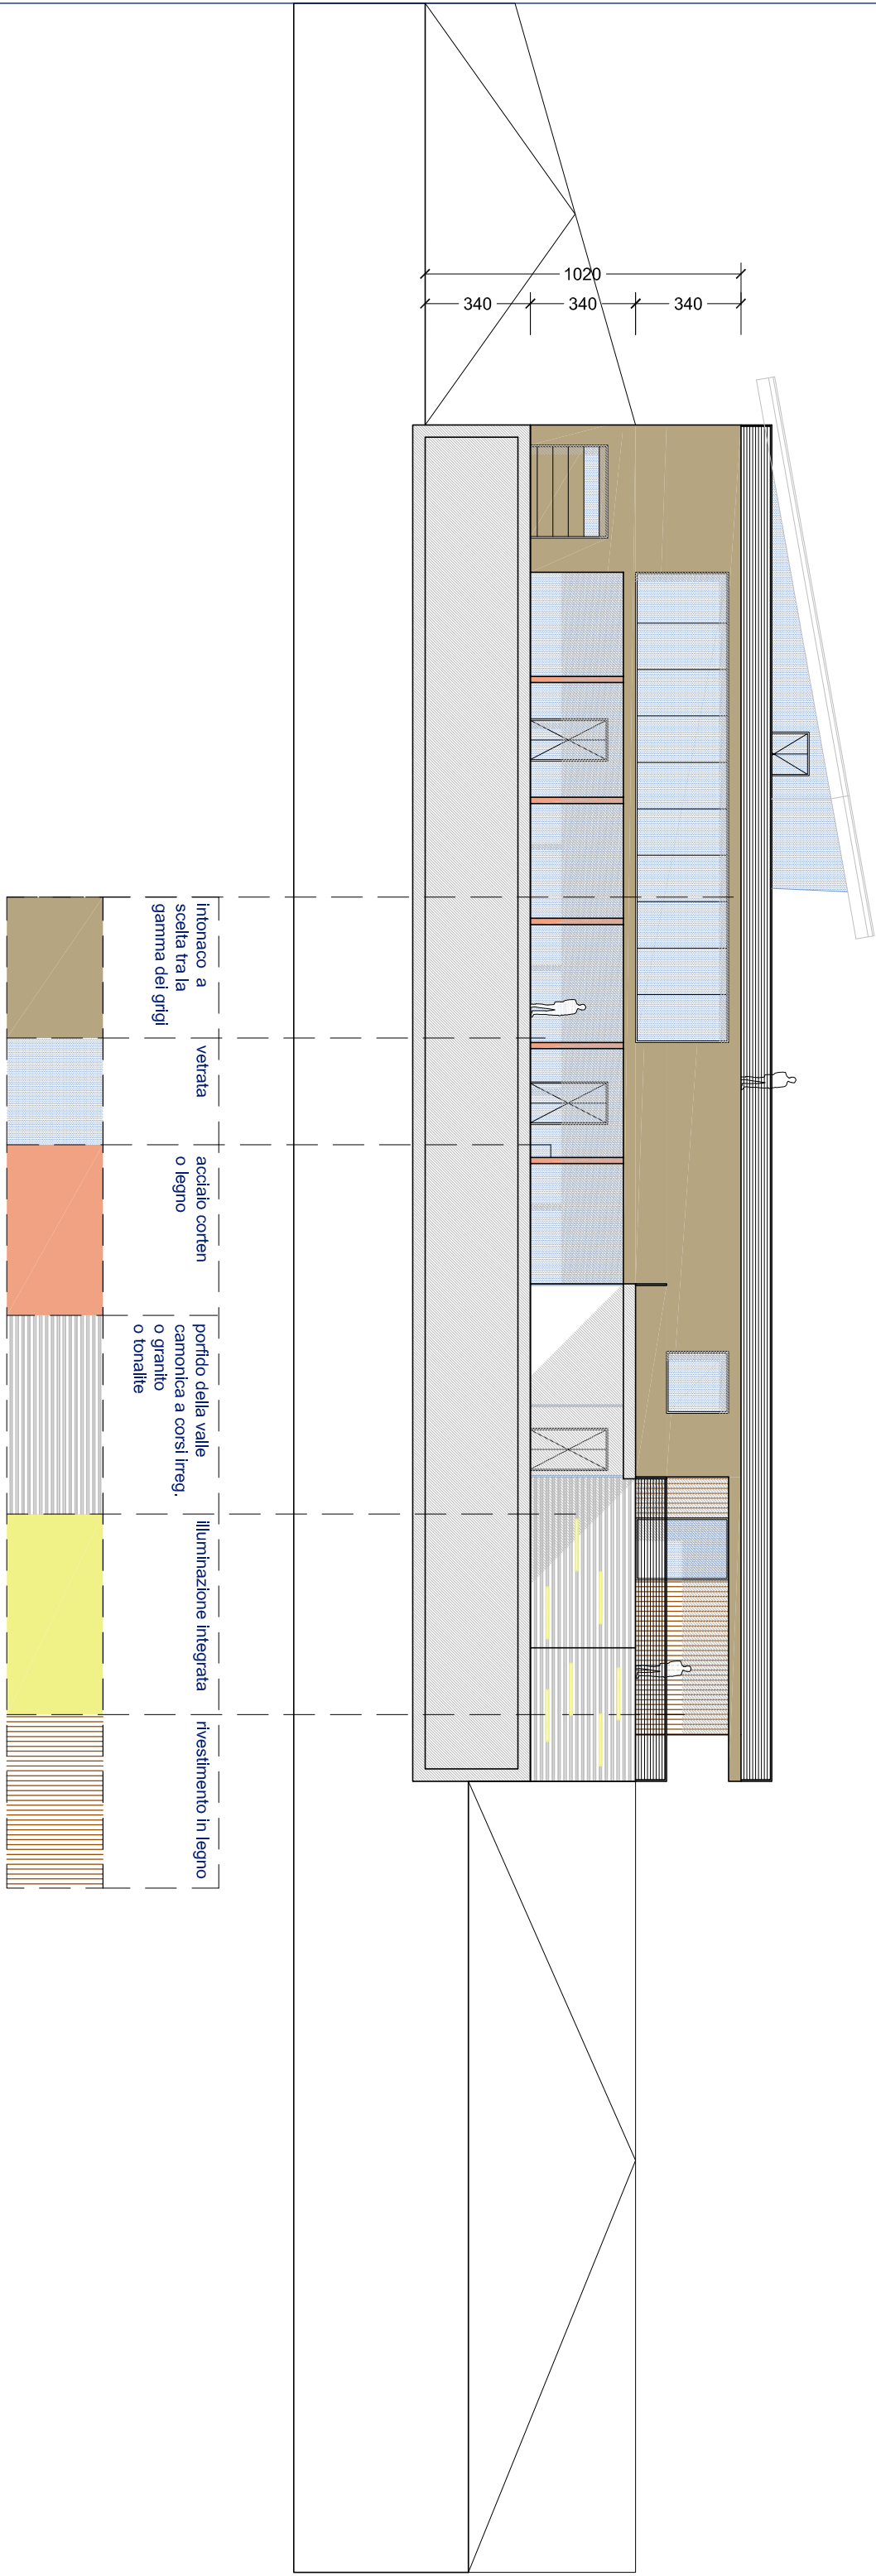


INDICAZIONI AI FINI PROGETTUALI
I prospetti rappresentati sono solo esemplari ed indicativi ed
i fini progettuali. Nei disegni è riportata una tipologia rappresentativa
delle norme di attuazione del piano attuativo.

TIPOLOGIA PROSPETTO NORD BAR-RISTORANTE

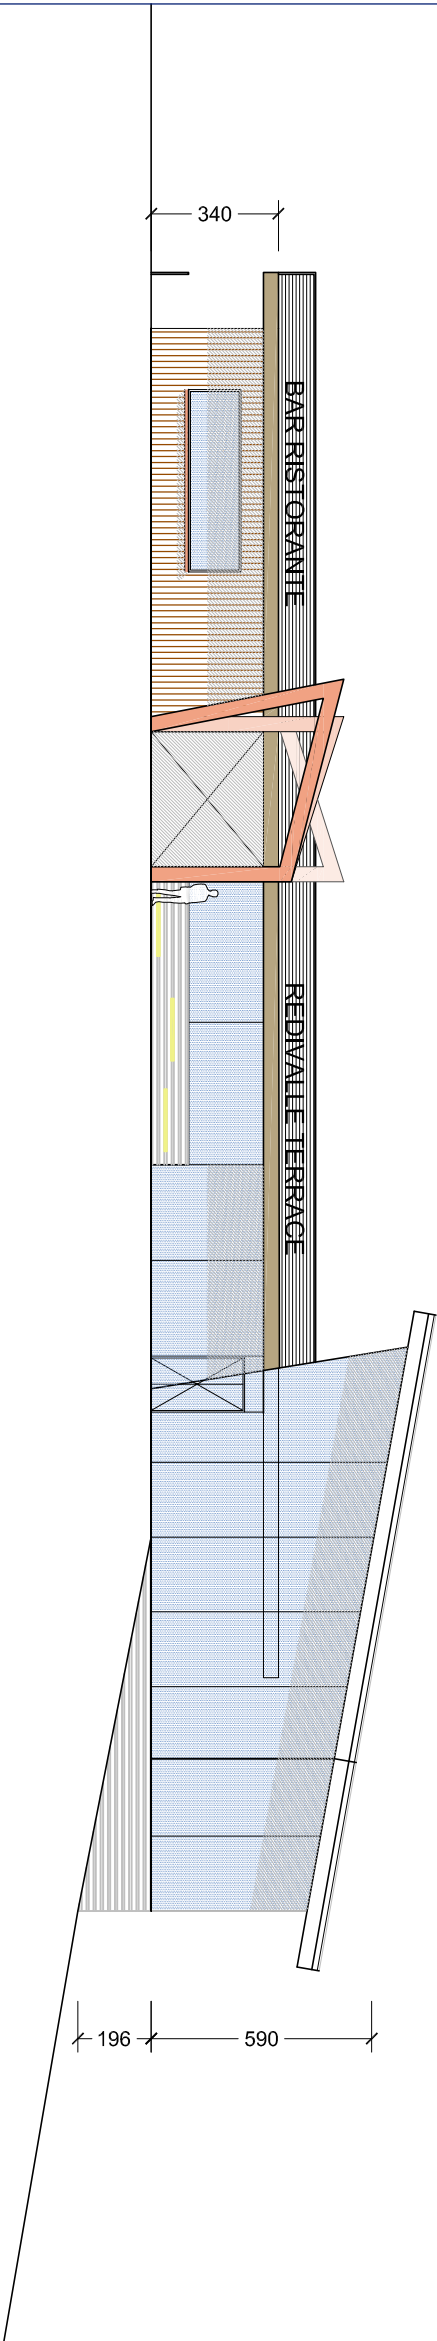

PROVINCIA DI TRENTO
COMUNE DI VERMIGLIO

TIPOLOGIA PROSPETTO OVEST

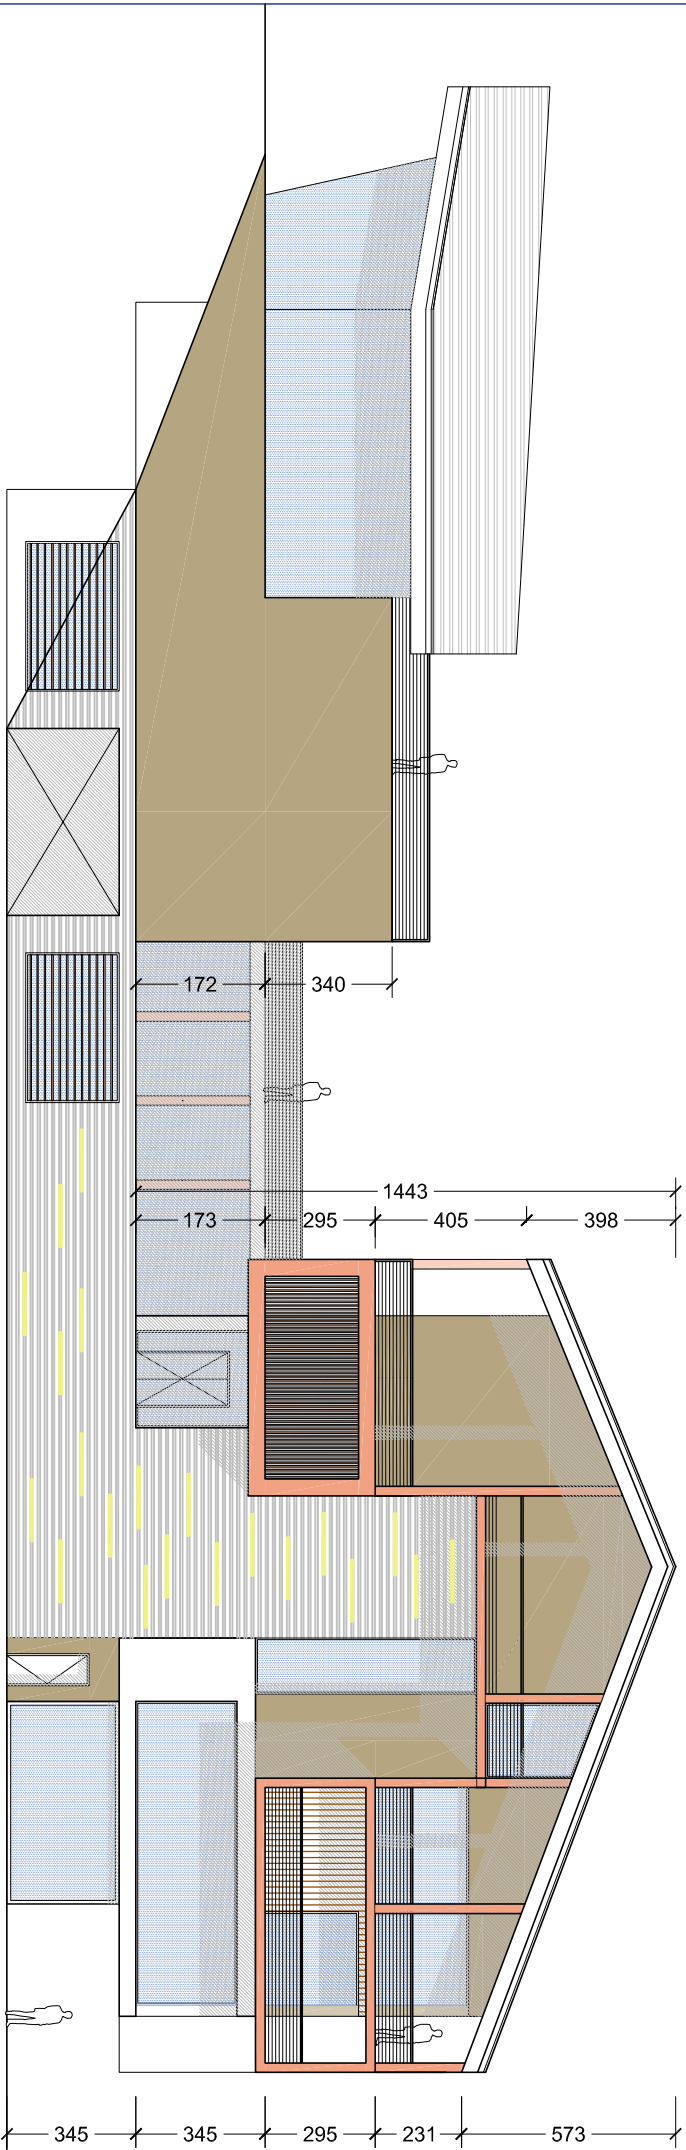

LORENZO DALDOSS - INGEGNERE	
VIA DELLA PRADA, 18	
38029 VERMIGLIO (TN)	
TEL.: 0461/91929	
EMAIL: LORENZO.DALDOSS@GMAIL.COM	
PIANO ATTUATIVO PER RISTRUTTURAZIONE CON OPERE DI DEMOLIZIONE E RICOSTRUZIONE	
EDIFICIO ORA DENOMINATO "HOTEL REDIVALE" SULLE P.ED. 847/2 - 847/1 E P.F. 4991/3 - 4991/6	
COMITENTE	SPORTHOTEL srl
DATA	GENNAIO 2016
SCALA	1:200
ELABORATO	TIPOLOGIA PROSPETTI
PROGETTO DEFINITIVO	A.06
STATO DI PROGETTO	