




PROSPETTO EST

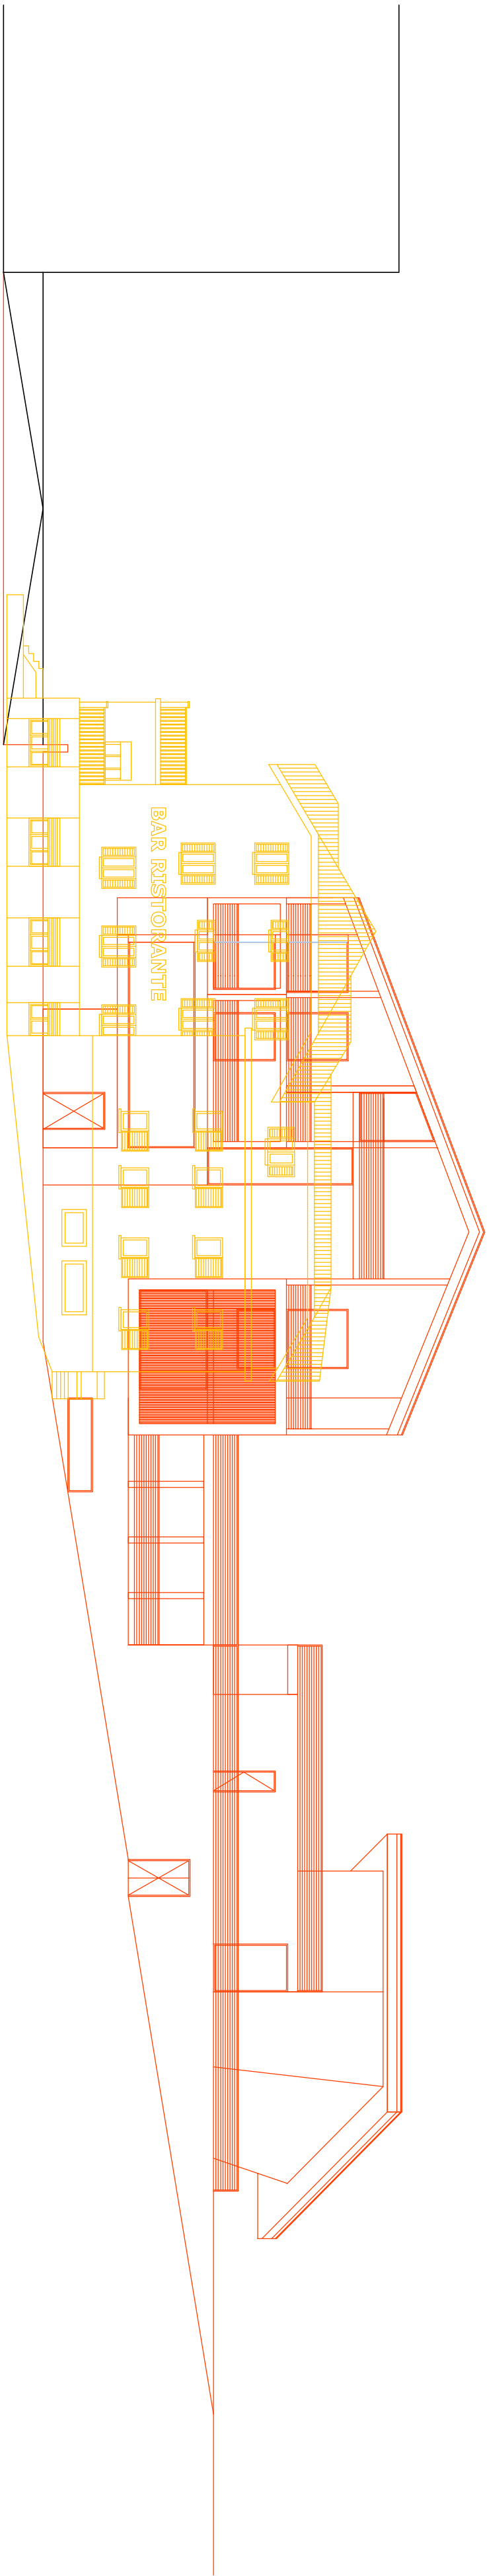


PROSPETTO SUD

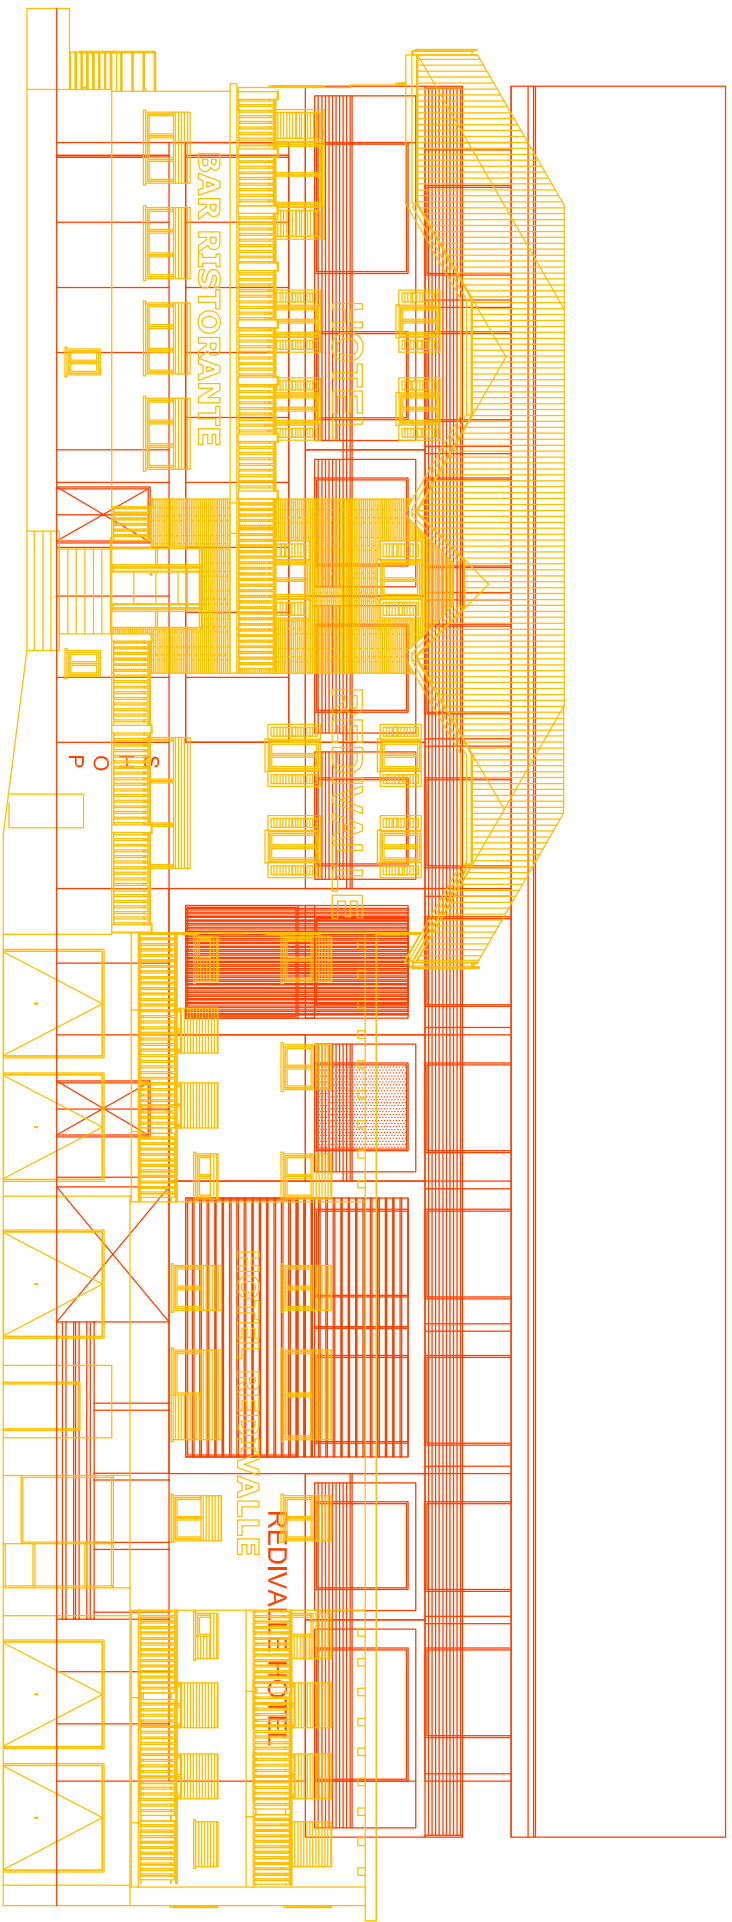


PROSPETTO NORD BAR-RISTORANTE

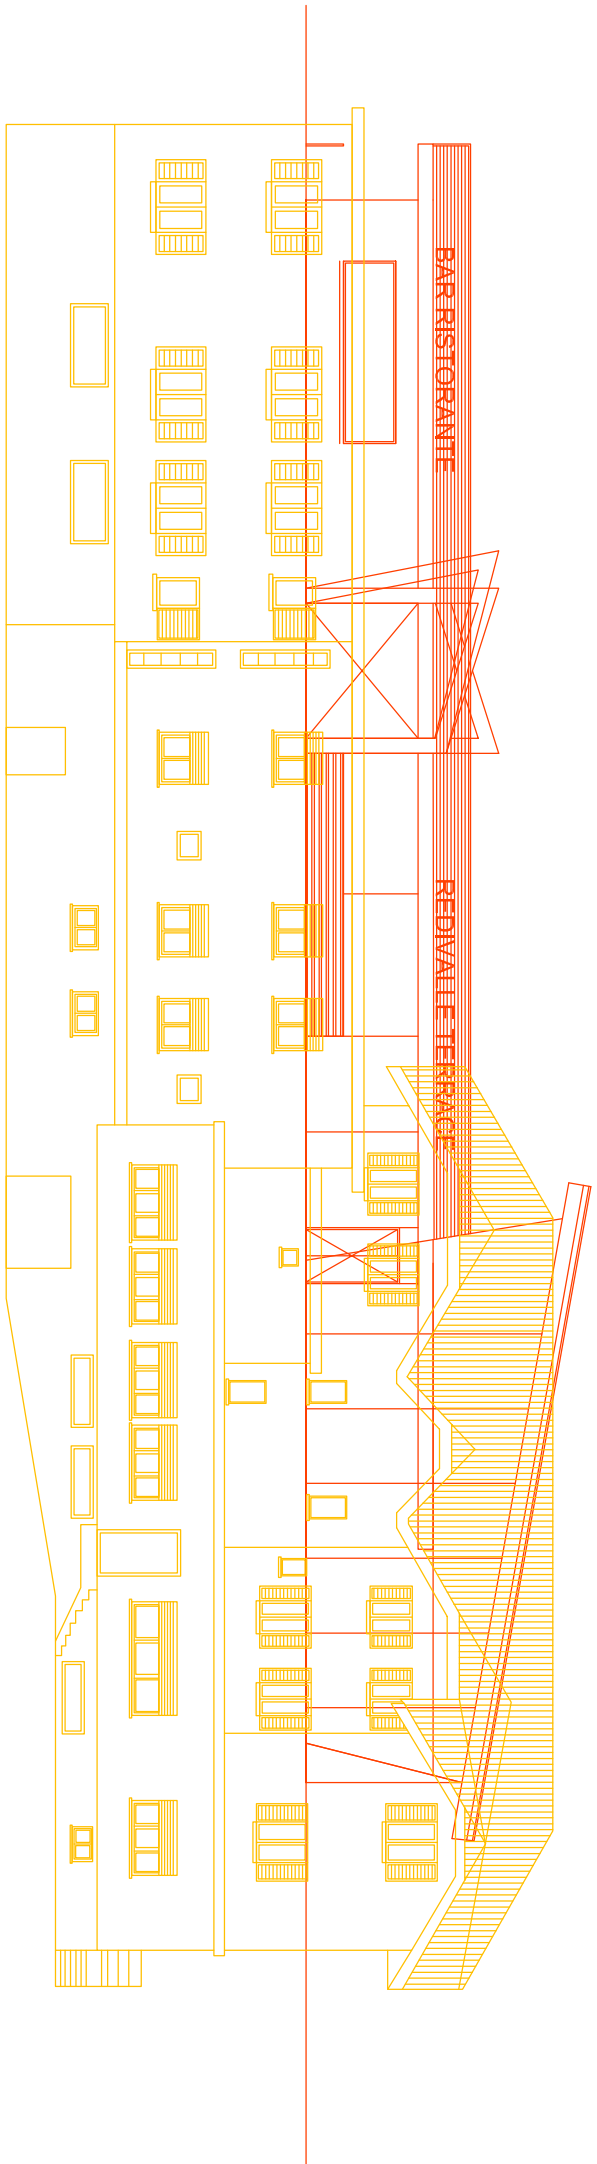

PROSPETTO NORD

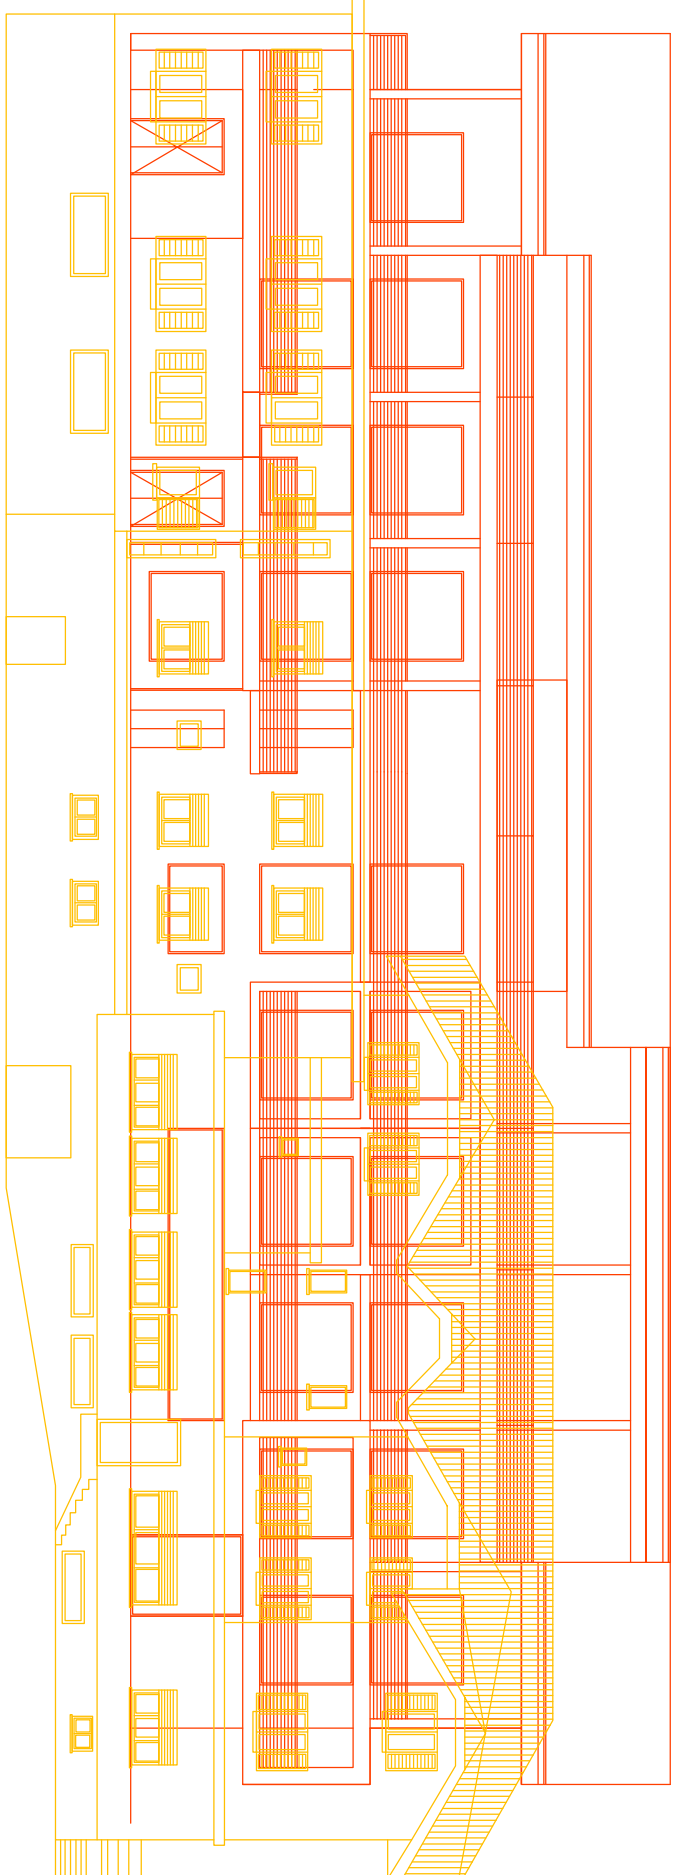

PROSPETTO OVEST

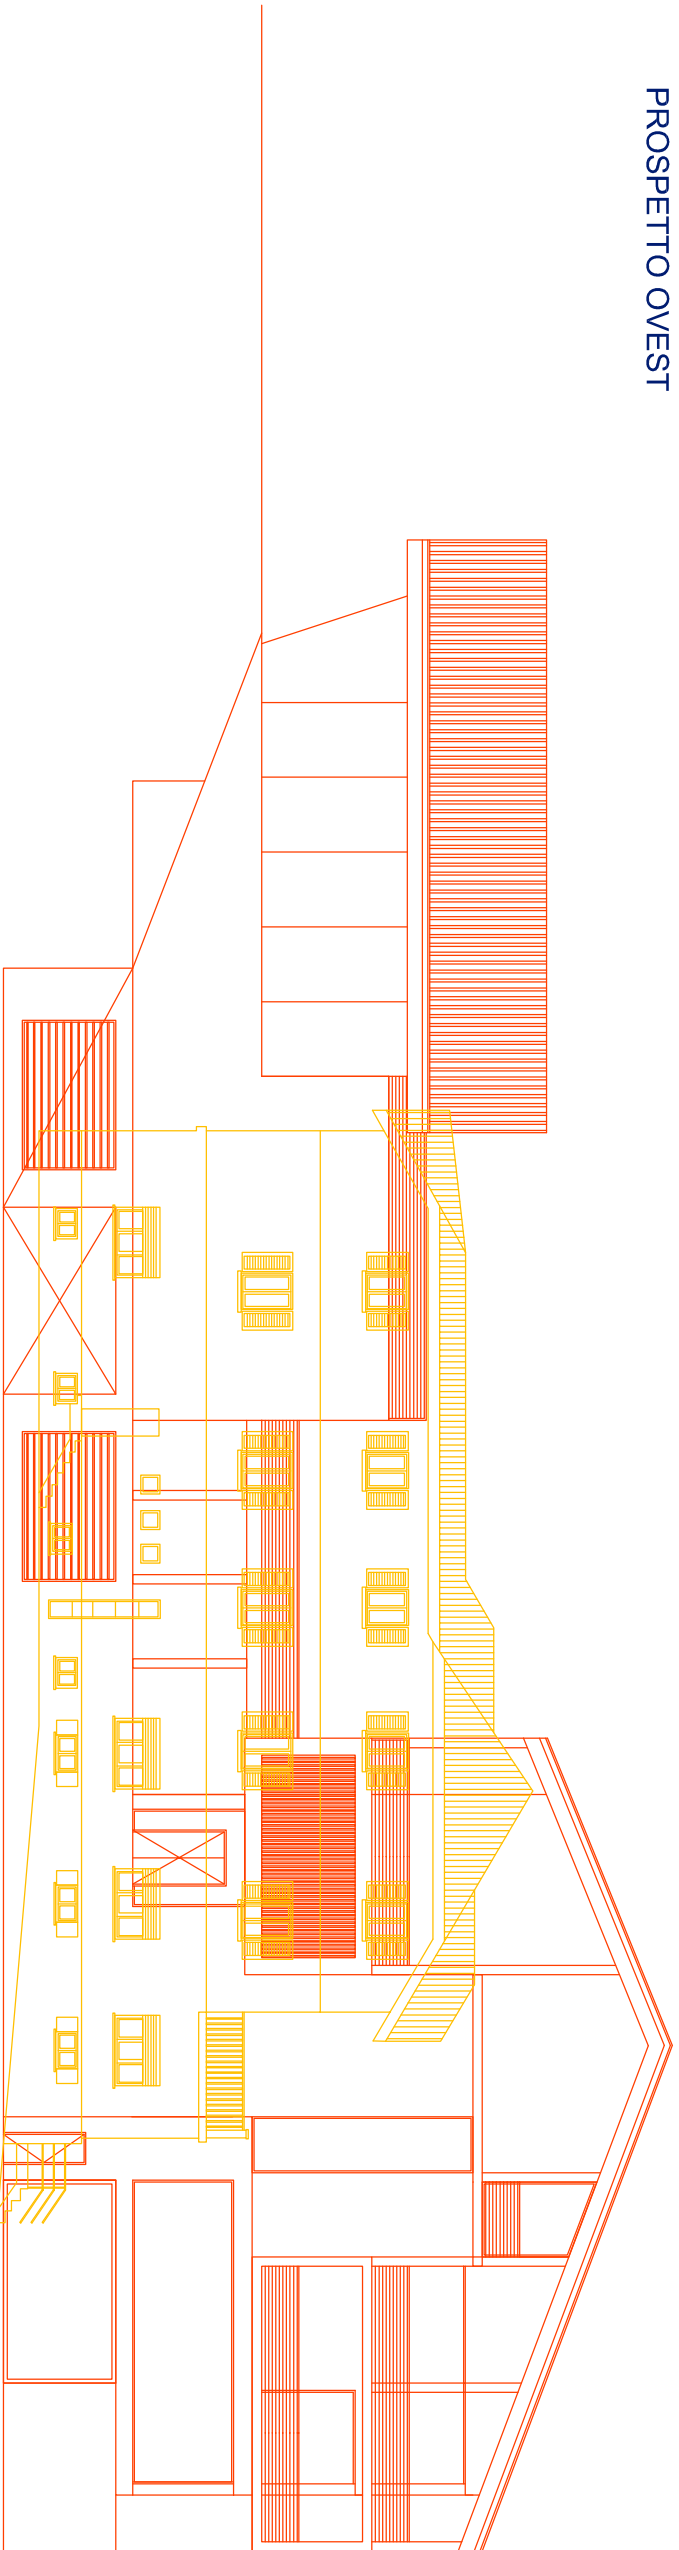

PROVINCIA DI TRENTO
COMUNE DI VERMIGLIO

LORENZO DALDOSS - INGEGNERE	
VIA DELLA PRADA, 18	
38029 VERMIGLIO (TN)	
TELEF.: 0461/91929	
EMAIL: LORENZO.DALDOSS@GMAIL.COM	
PIANO ATTUATIVO PER RISTRUTTURAZIONE CON OPERE DI DEMOLIZIONE E RICOSTRUZIONE	
EDIFICIO ORA DENOMINATO "HOTEL REDIVALE" SULLE P.ED. 847/2 - 847/1 E P.F. 4991/3 - 4991/6	
COMMITTENTE	SPORTHOTEL srl
DATA	GENNAIO 2016
SCALA	1:100
ELABORATO	PROSPETTI
R.05	

PROGETTO DEFINITIVO
STATO DI RAFFRONTO