



PIANTA PIANO PRIMO

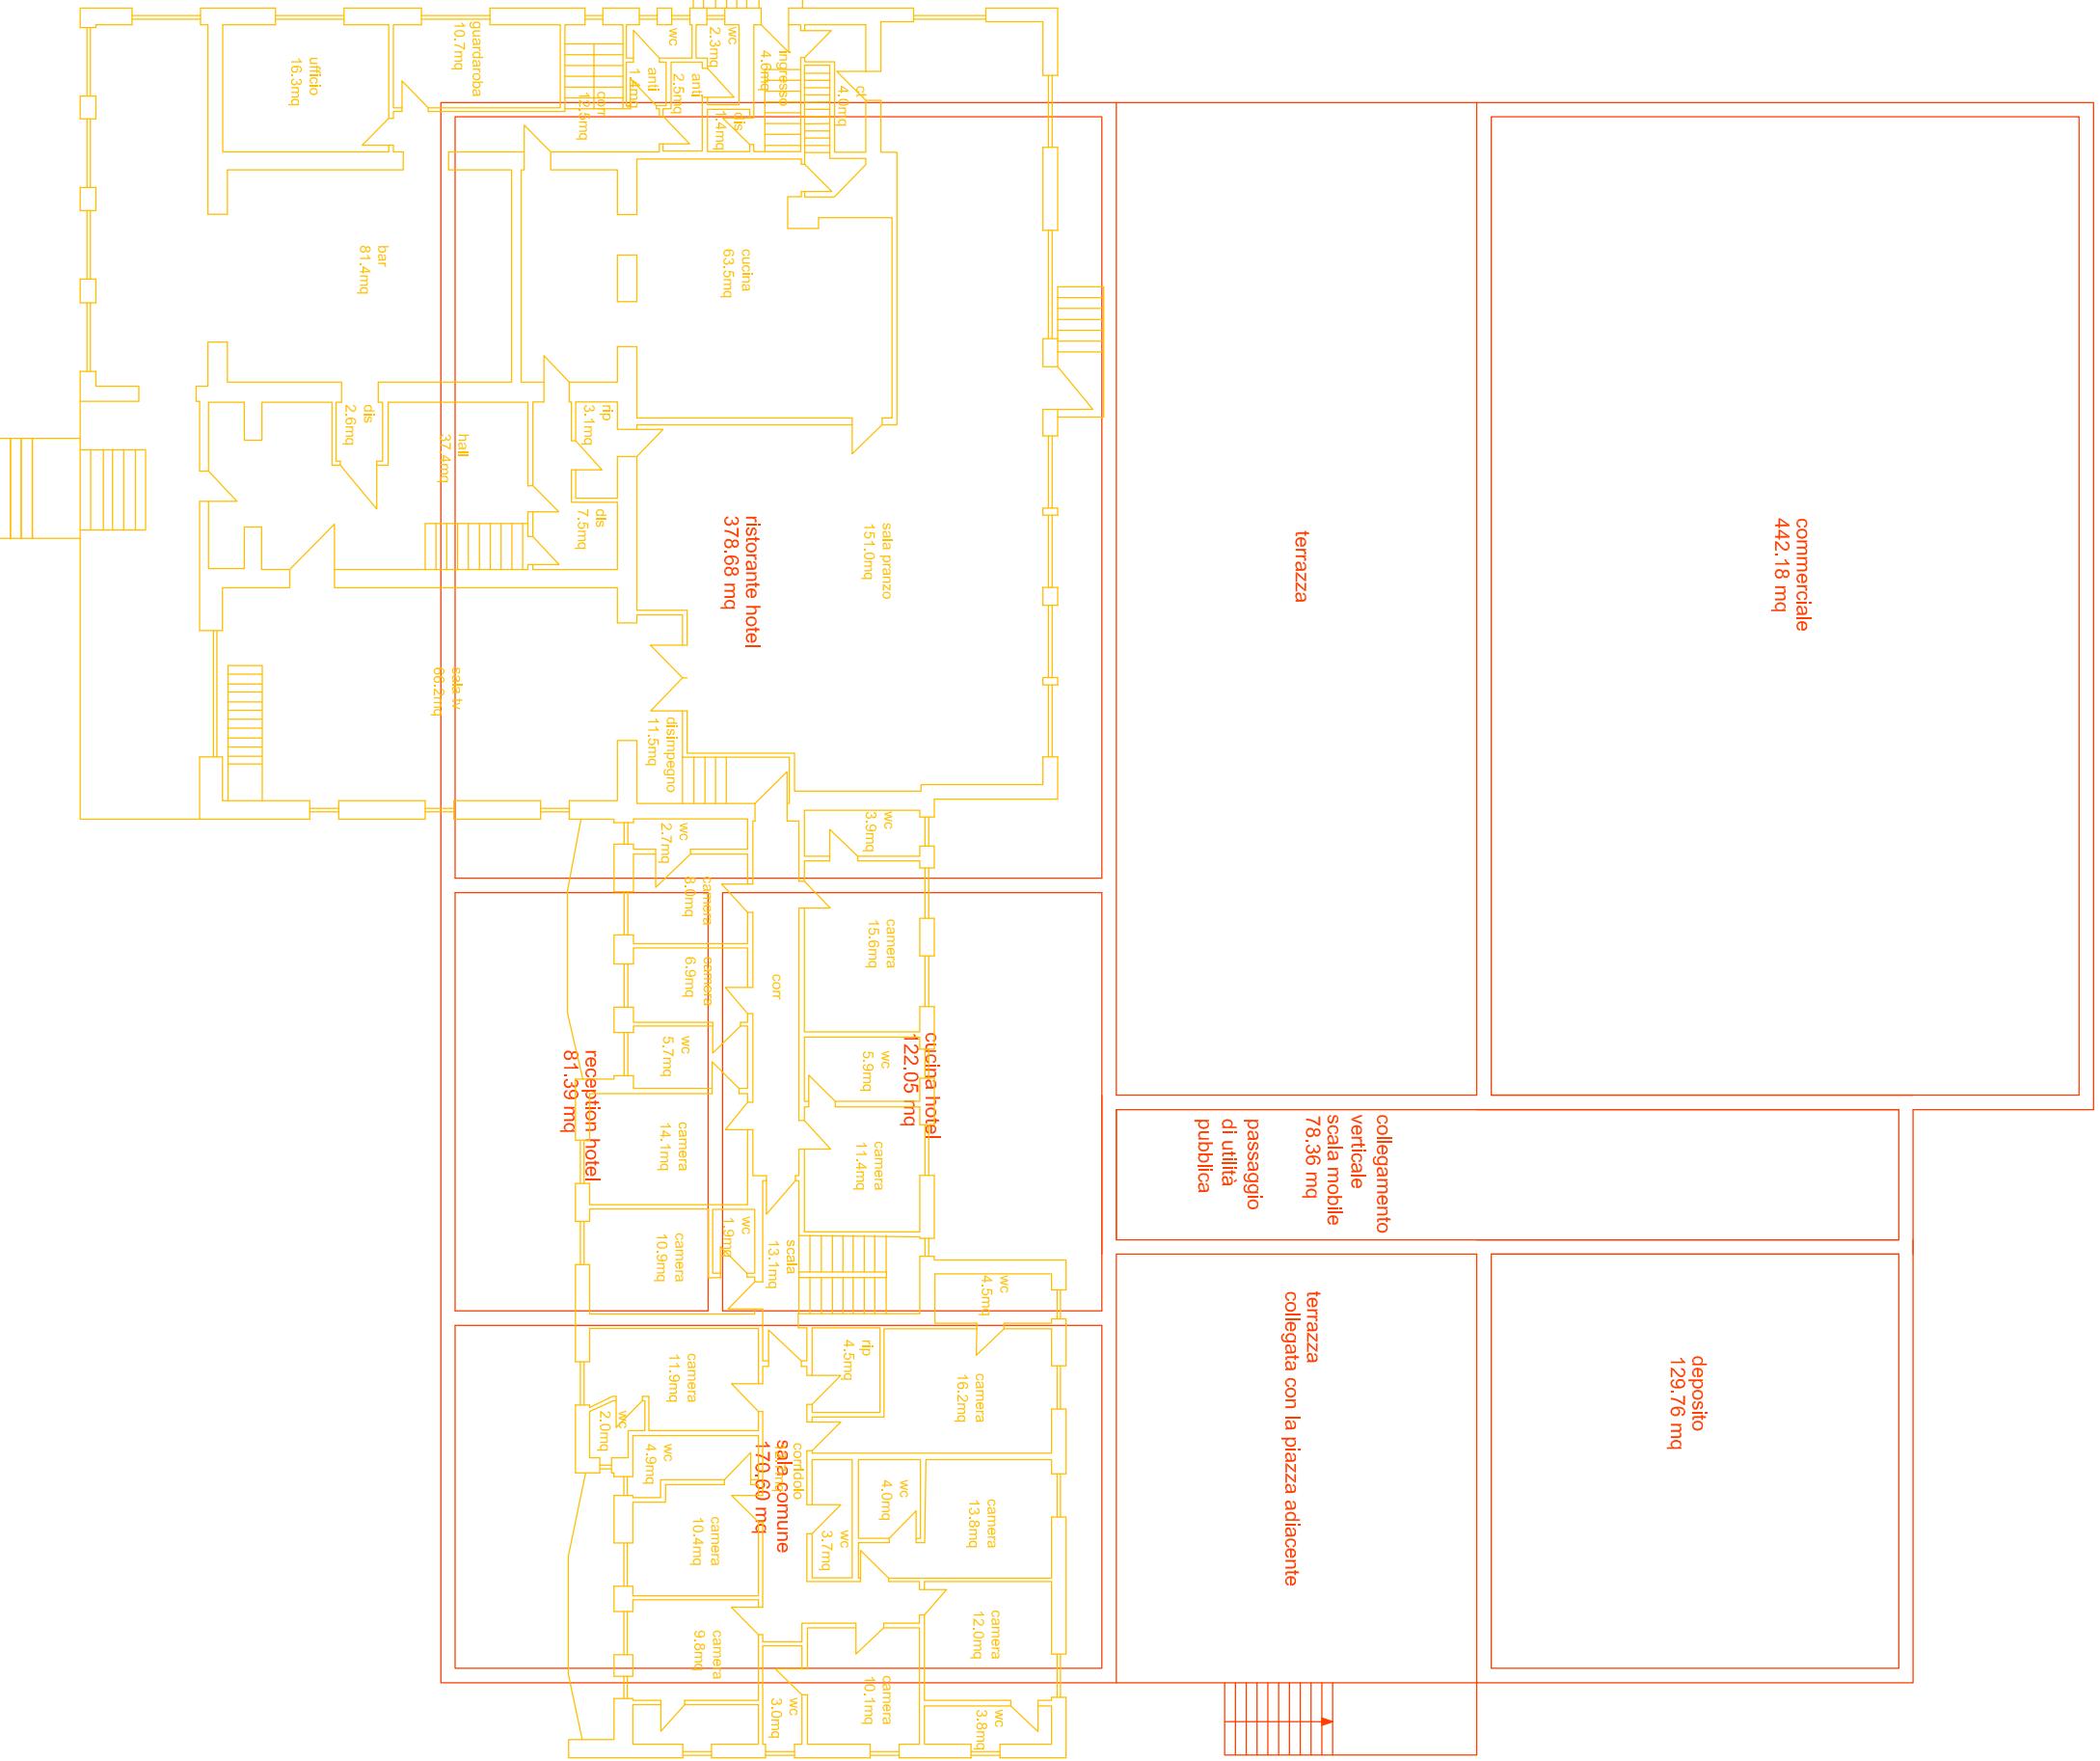

PIANTA PIANO TERRA

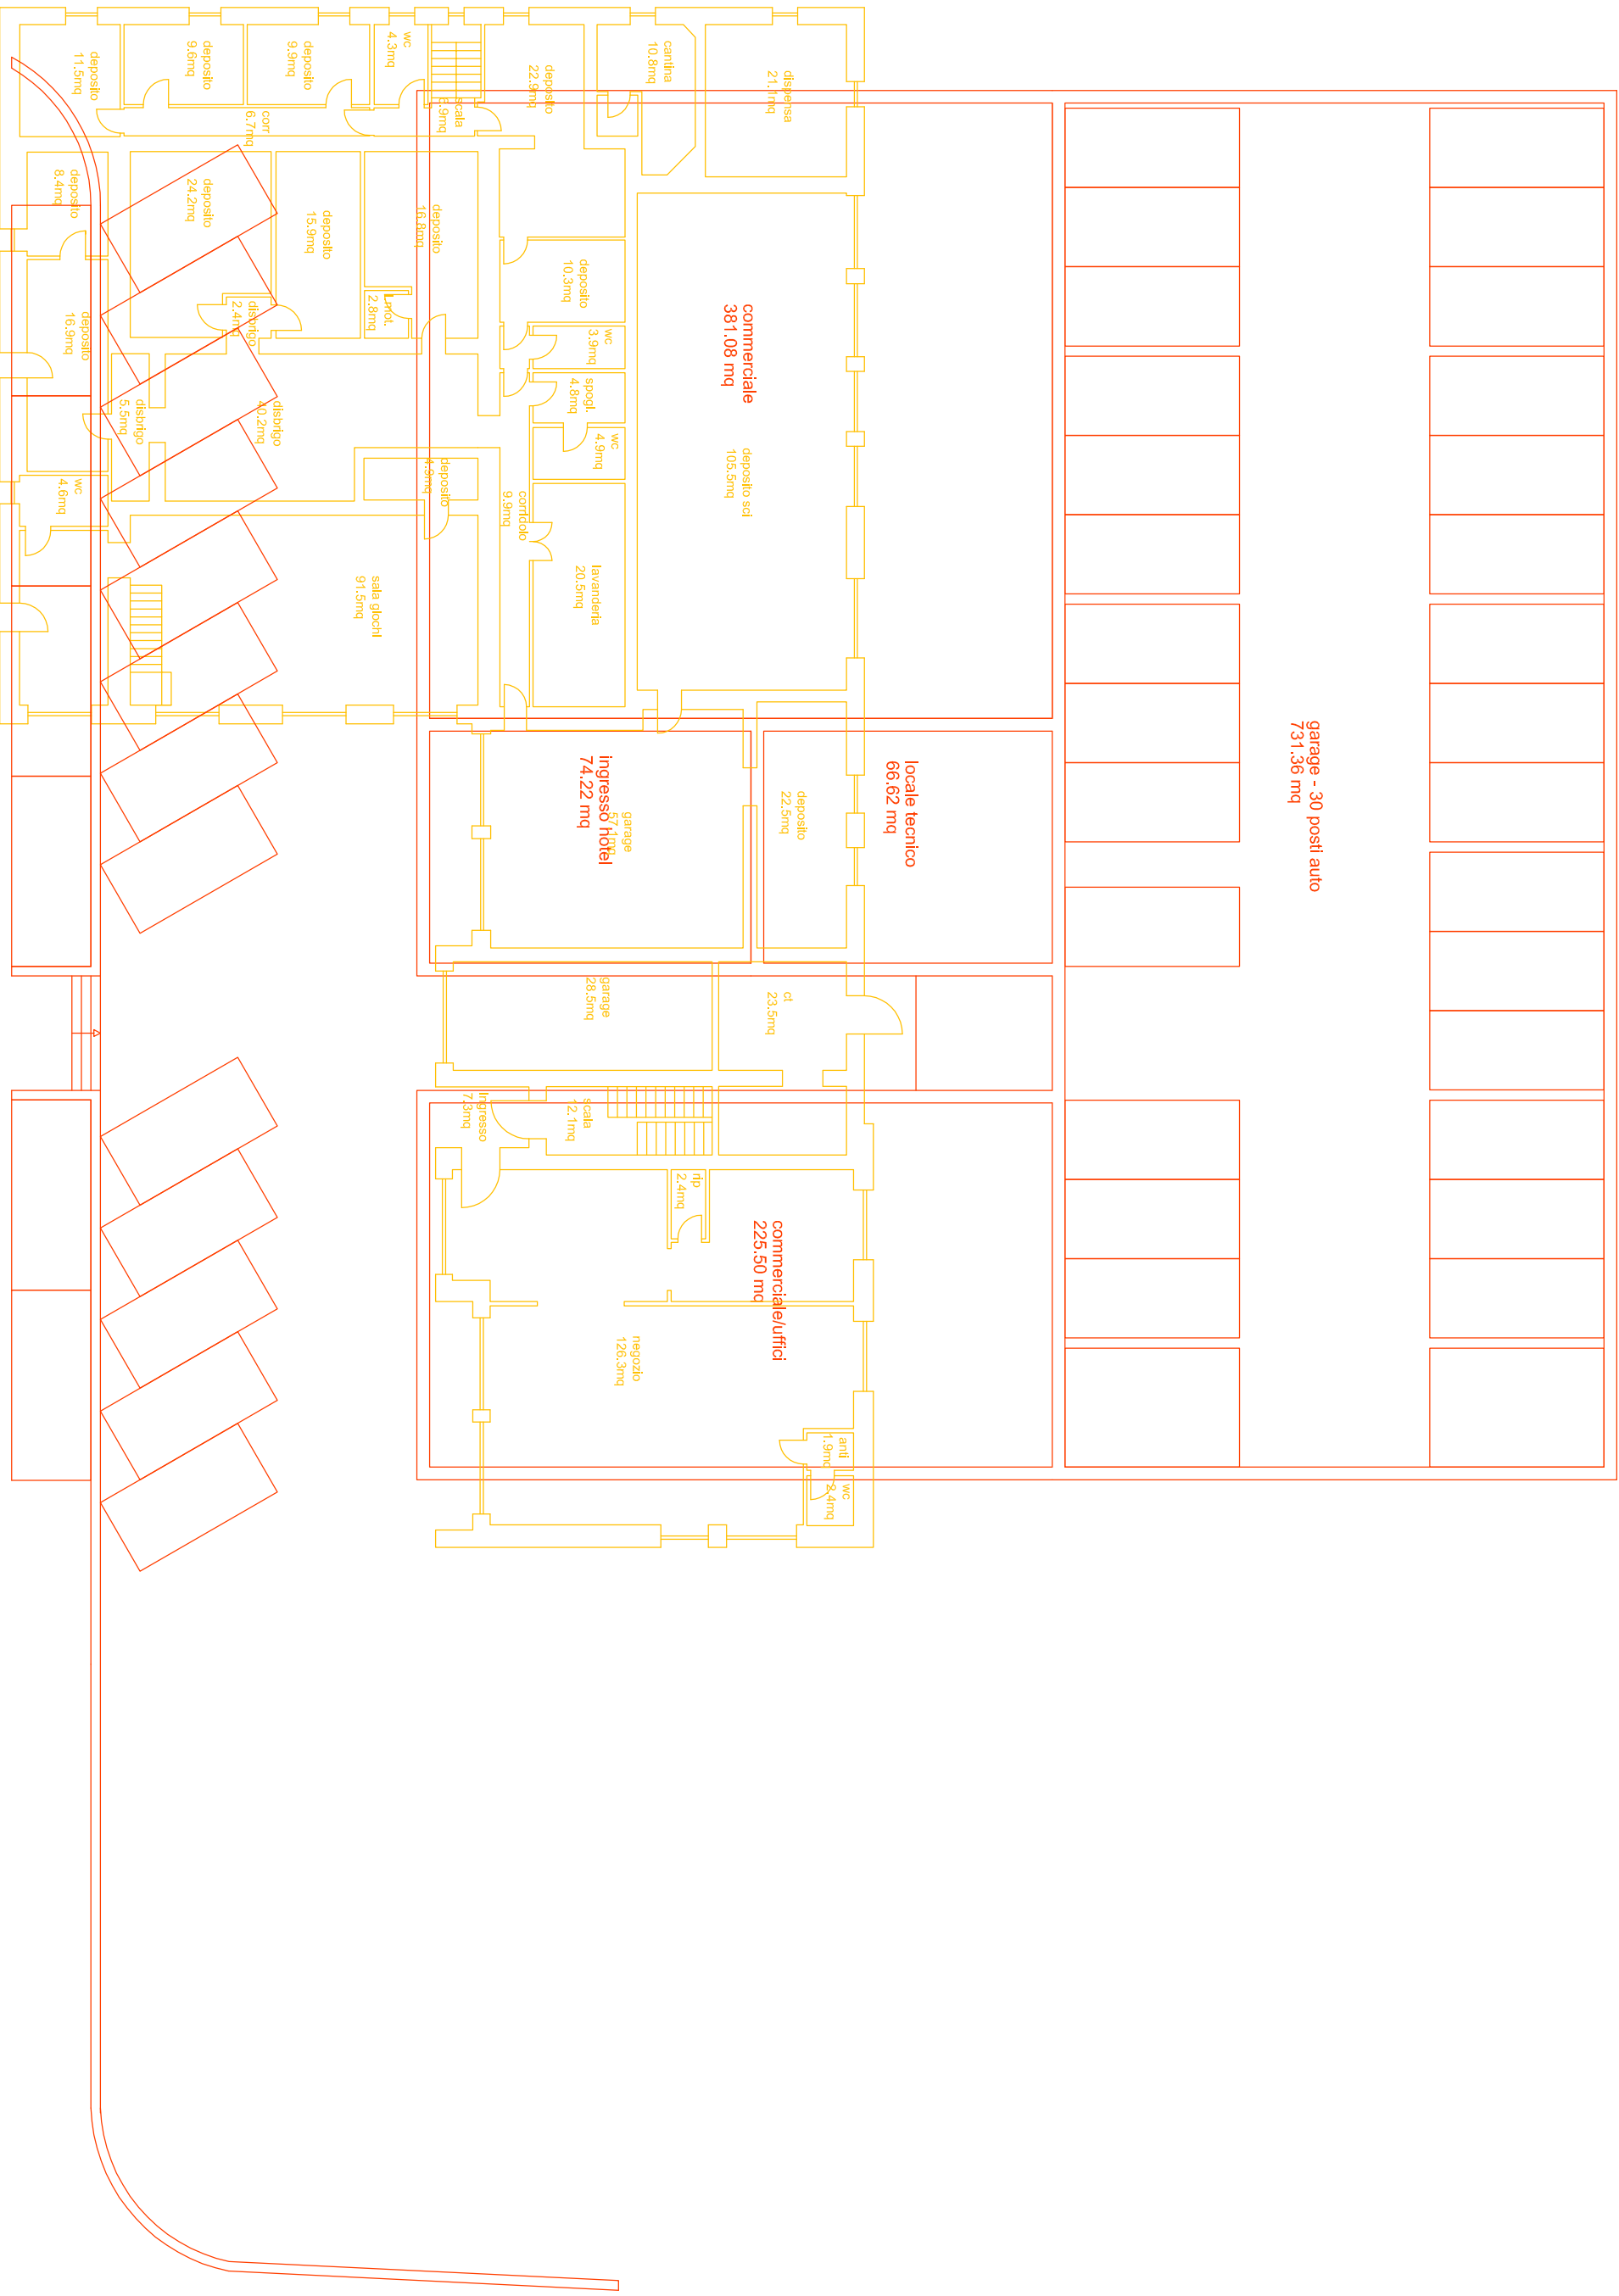

PROVINCIA DI TRENTO
COMUNE DI VERMIGLIO

LORENZO DALDOSS - INGEGNERE
VIA DELLA PRADA, 18
38029 VERMIGLIO (TN)
TELEF. 349819129
EMAIL: LORENZO.DALDOSS@GMAIL.COM

PIANO ATTUATIVO PER RISTRUTTURAZIONE CON OPERE DI DEMOLIZIONE E RICOSTRUZIONE
EDIFICIO ORA DENOMINATO "HOTEL REDIVALE" SULLE P.ED. 847/2 - 847/1 E P.F. 4991/3 - 4991/6

COMMITTENTE	
SPORTHOTEL srl	
DATA	
GENNAIO 2016	
SCALA	
1:200	
ELABORATO	
PIANTA PIANO TERRA E PANTA PIANO PRIMO	

R.02

PROGETTO DEFINITIVO
STATO DI RAFFRONTO