



COMUNE DI VERMIGLIO





PROVINCIA DI TRENTO

UFFICIO TECNICO COMUNALE

P.za Giovanni XXIII, 1 – tel. 0463/758145 – fax. 0463/758094

PROGETTO:		DATA: 12 Febbraio 2026
CONCESSIONE MALGA VALBIOLO		SCALA: 1 : 200
		PROTOCOLLO:
IL TECNICO:	PLANIMETRIA RILIEVO	TAVOLA:
geom. Manuel Daldoss		1

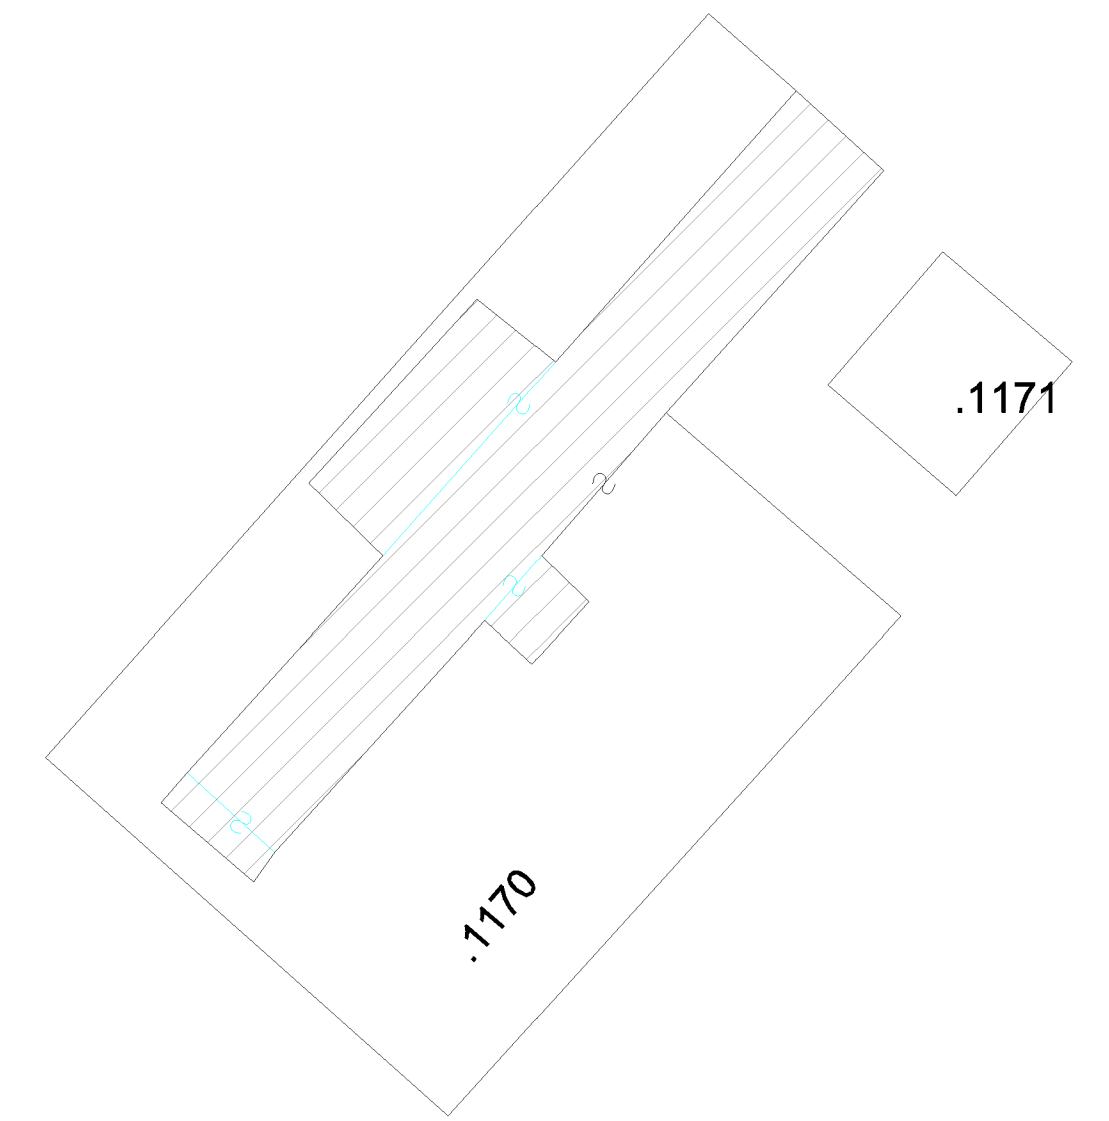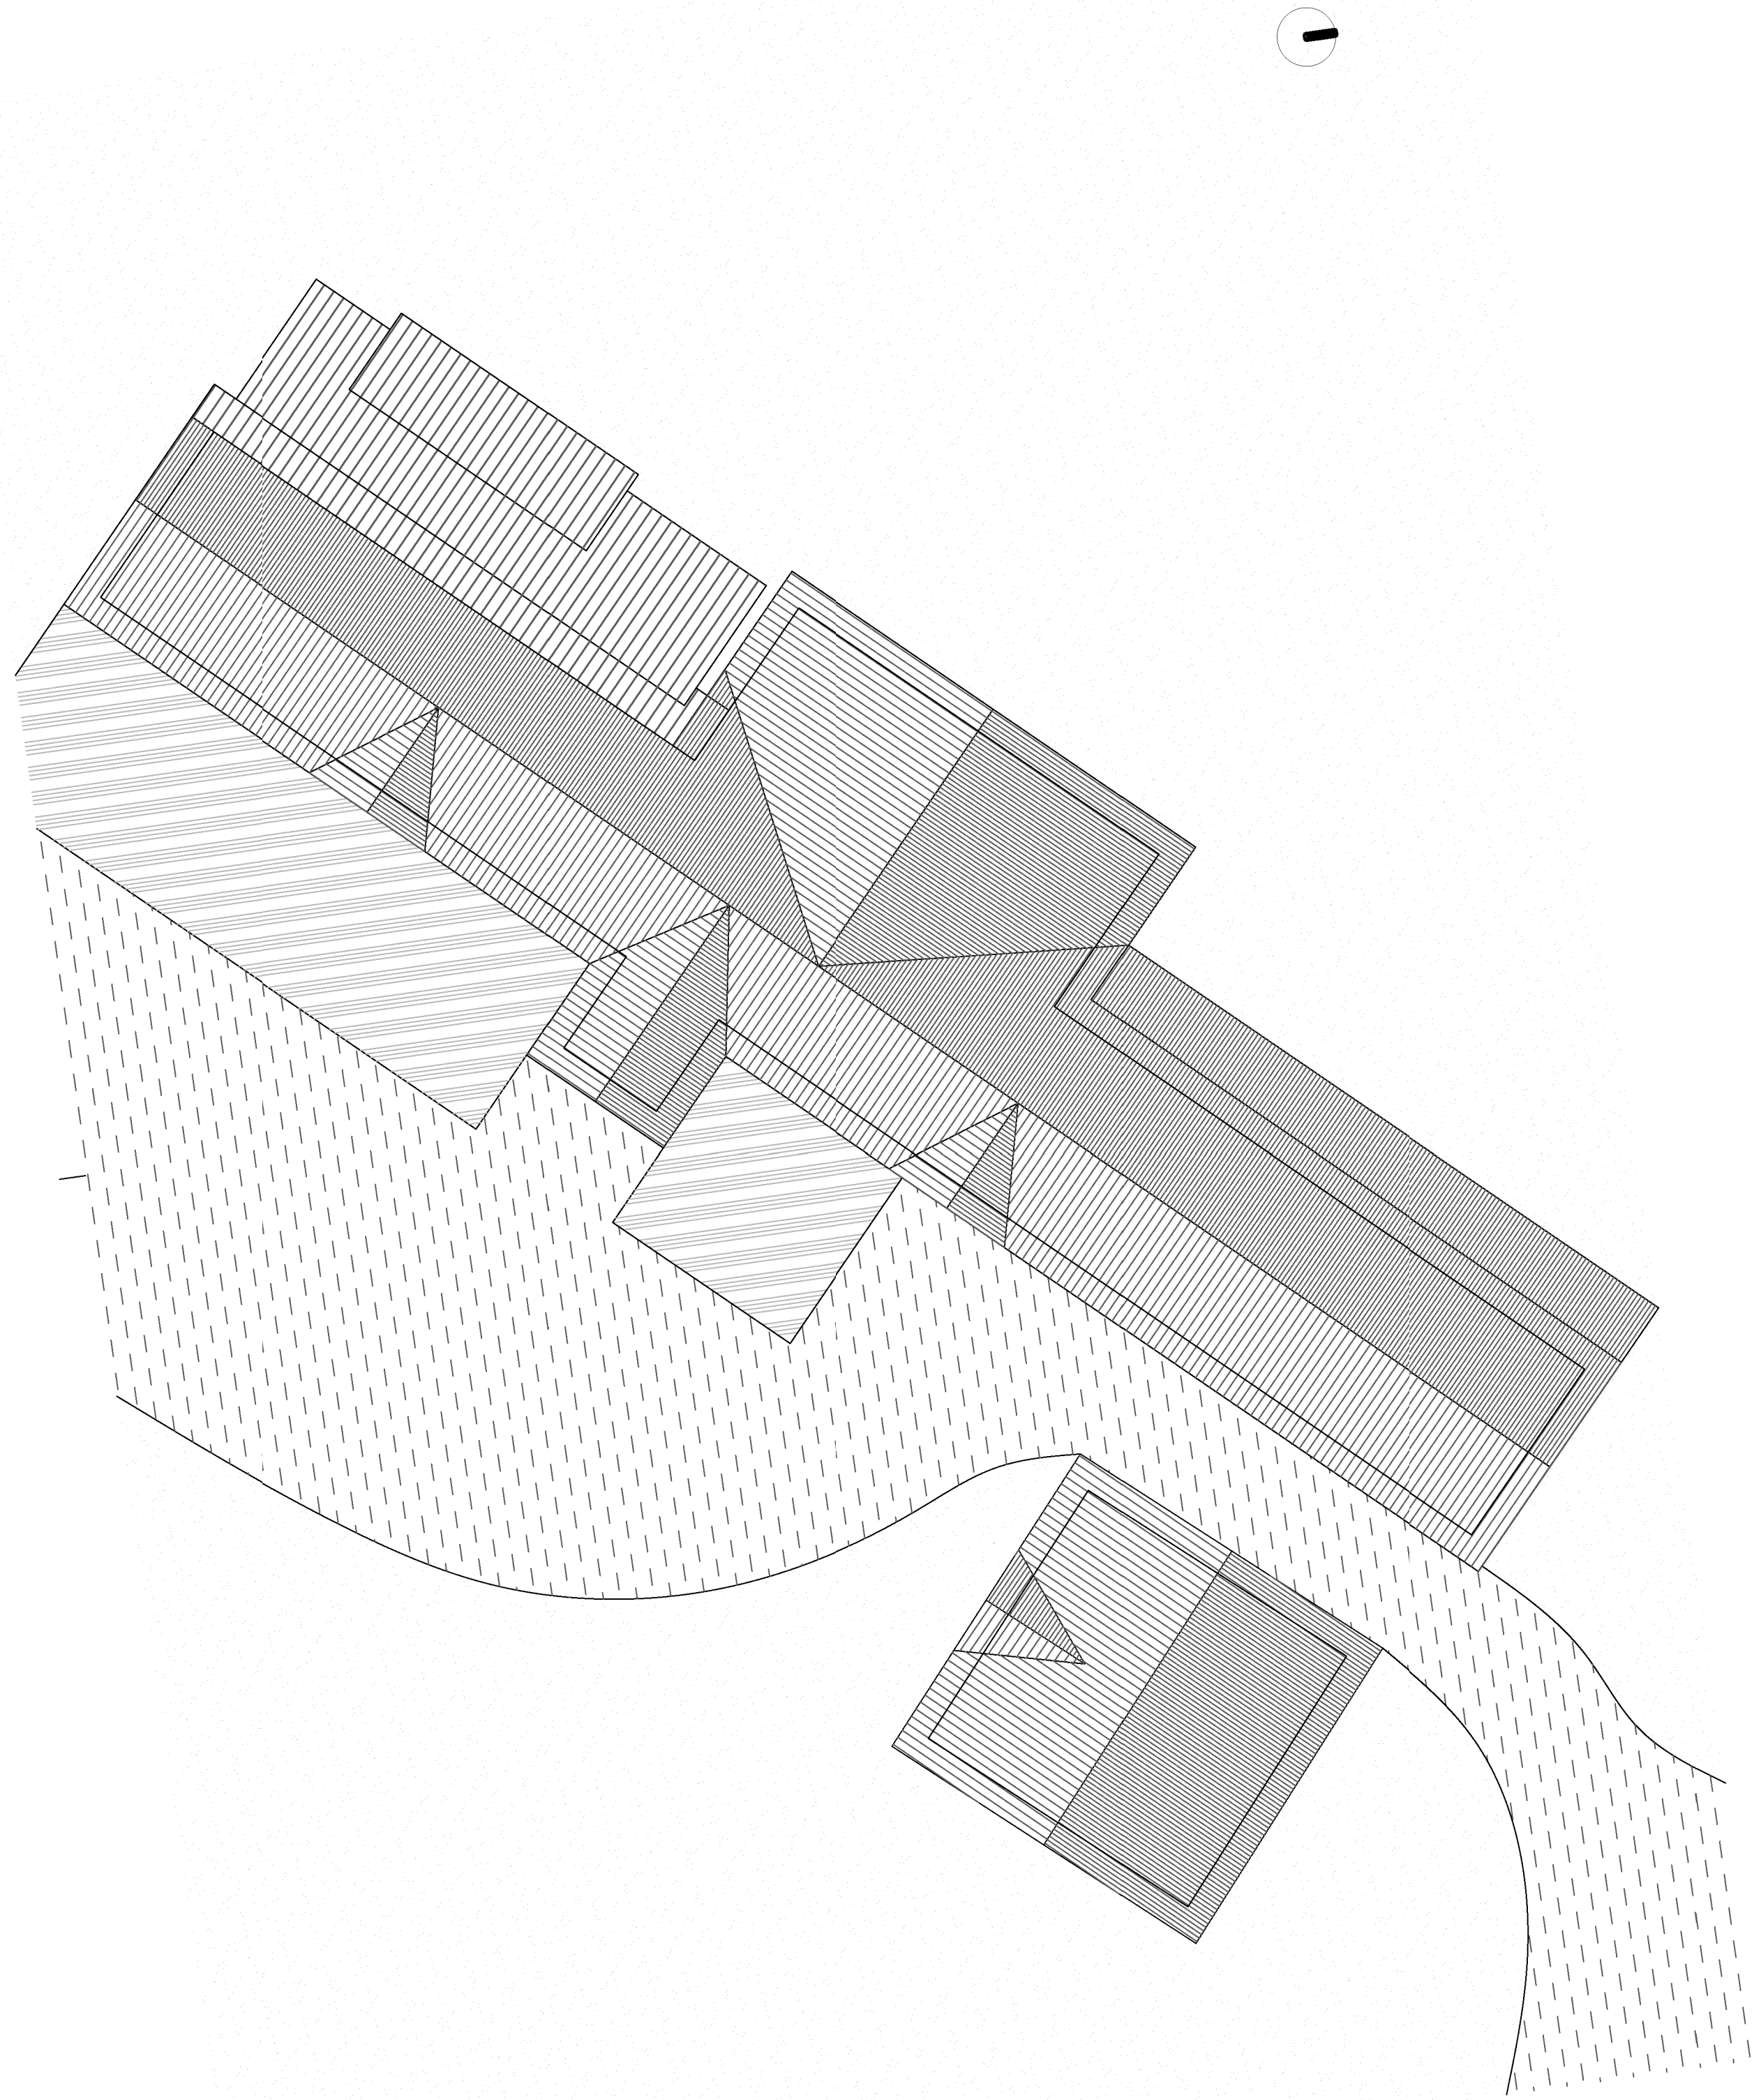


COMUNE DI VERMIGLIO



PROVINCIA DI TRENTO

UFFICIO TECNICO COMUNALE P.za Giovanni XXIII, 1 - tel. 0463/758145 - fax. 0463/758094		
PROGETTO:	CONCESSIONE MALGA VALBIOLO	DATA: 12 Febbraio 2026
IL TECNICO:	geom. Manuel Daldoss	SCALA: 1 : 200
	PLANIMETRIA CATASTALE	PROTOCOLLO:
		TAVOLA: 2

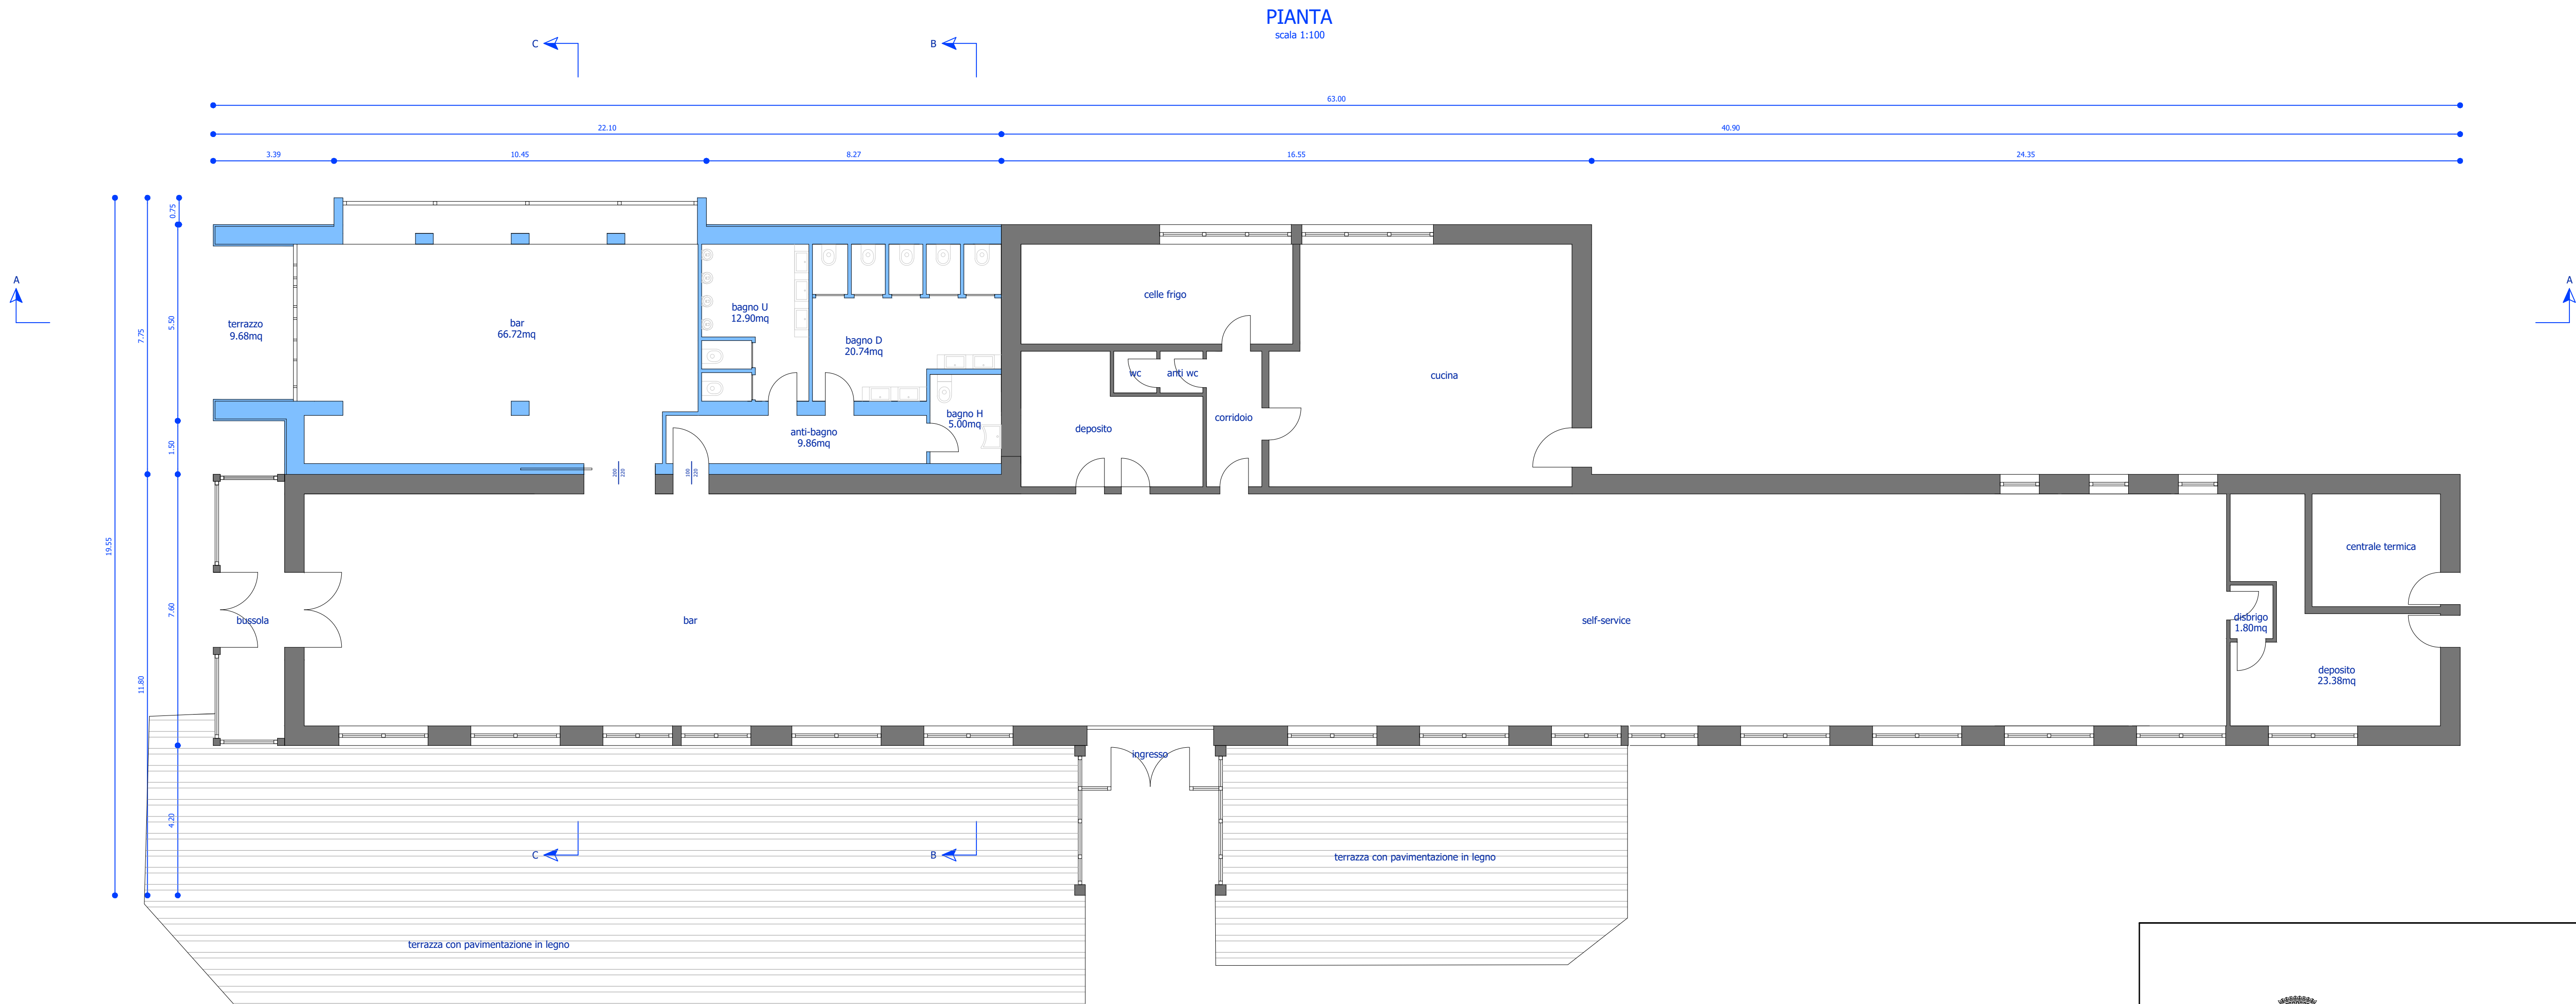


COMUNE DI VERMIGLIO




PROVINCIA DI TRENTO

UFFICIO TECNICO COMUNALE		
P.za Giovanni XXIII, 1 - tel. 0463/758145 - fax. 0463/758094		
PROGETTO:	DATA: 12 Febbraio 2026	
CONCESSIONE MALGA VALBIOLO		SCALA: 1 : 100
IL TECNICO:		PROTOCOLLO:
geom. Manuel Daldoss	PIANTA ATTUALE	TAVOLA:
		3


PROSPETTO SUD-EST
scala 1:100

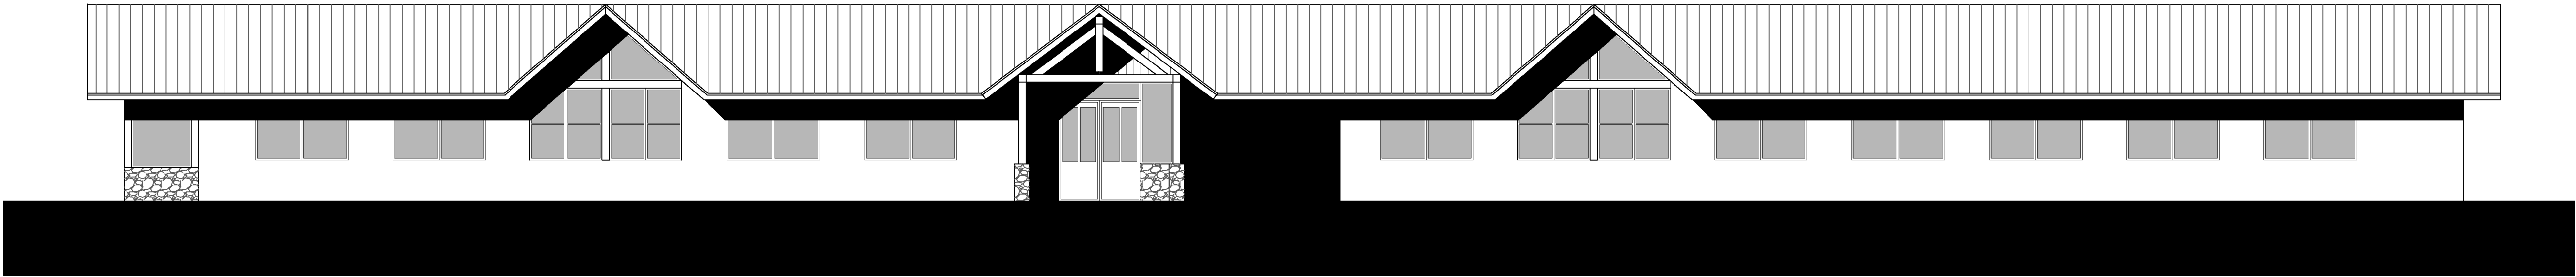


PROSPETTO NORD-OVEST
scala 1:100

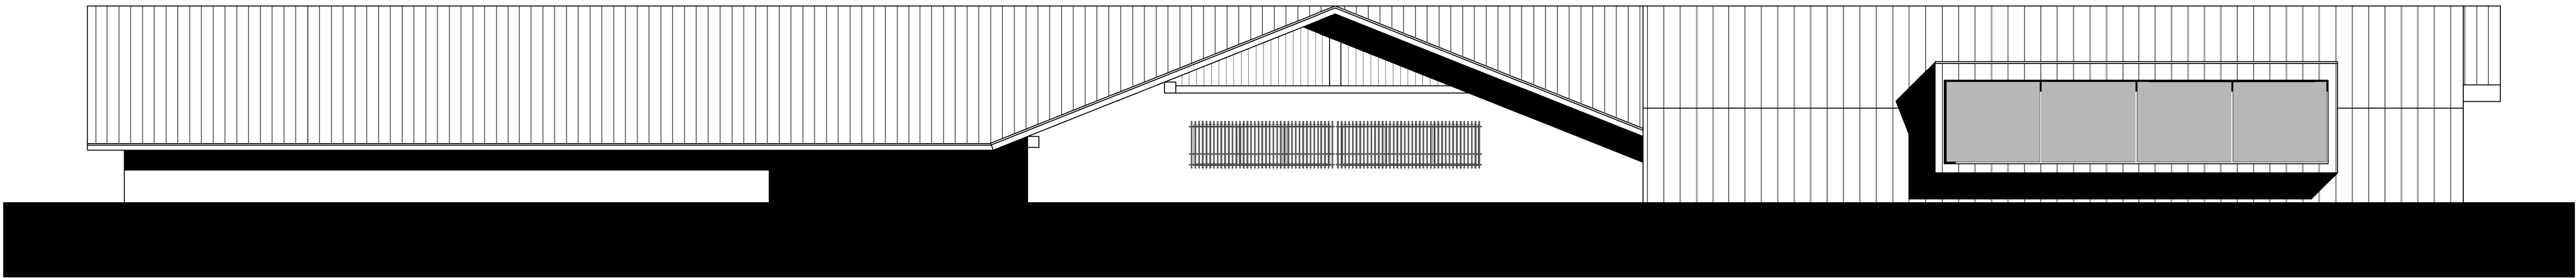


PROSPETTO SUD-OVEST
scala 1:100

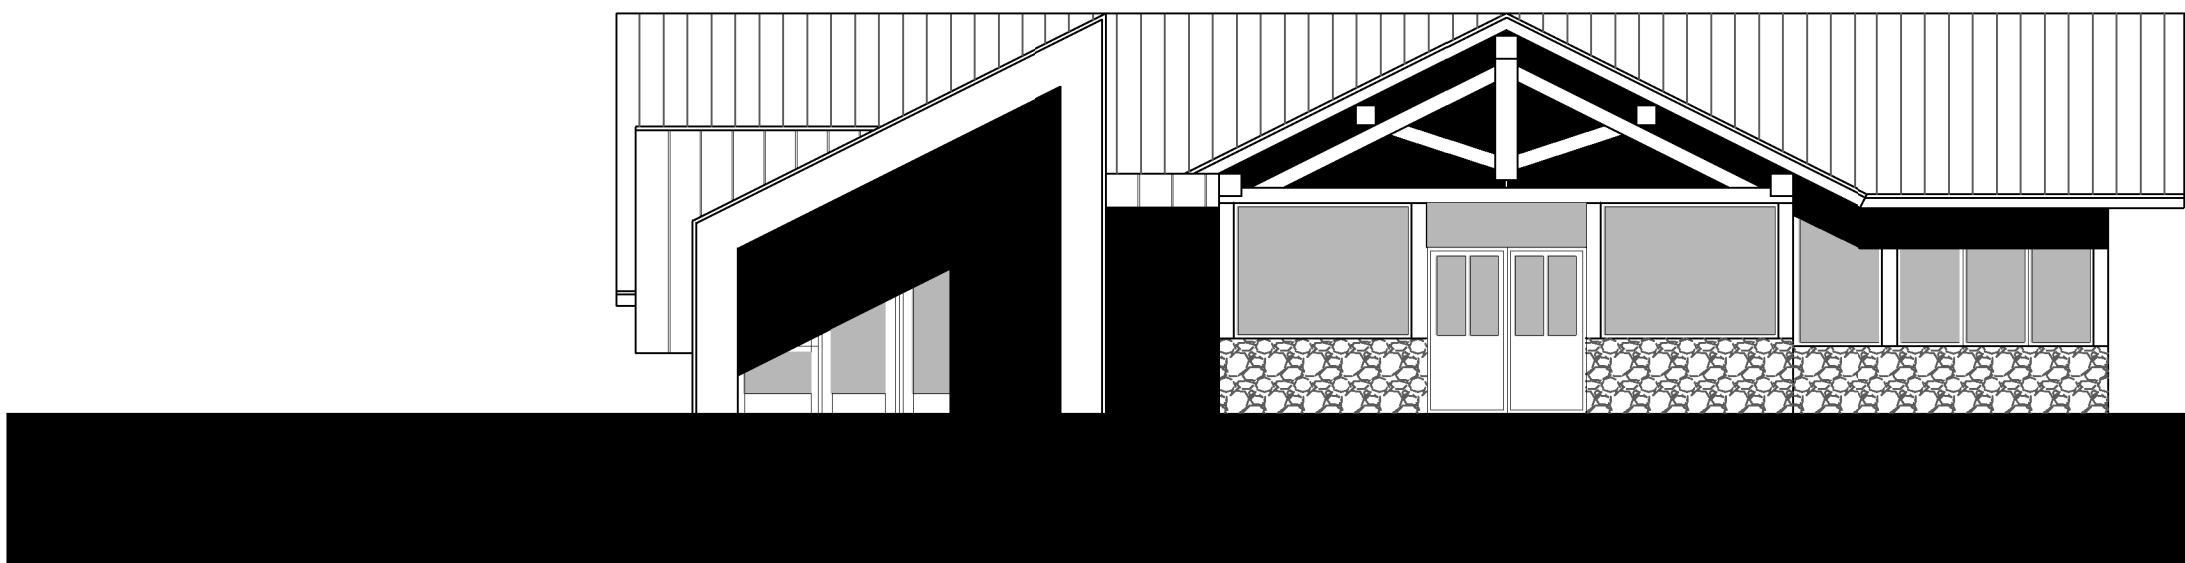


PROSPETTO NORD-EST
scala 1:100

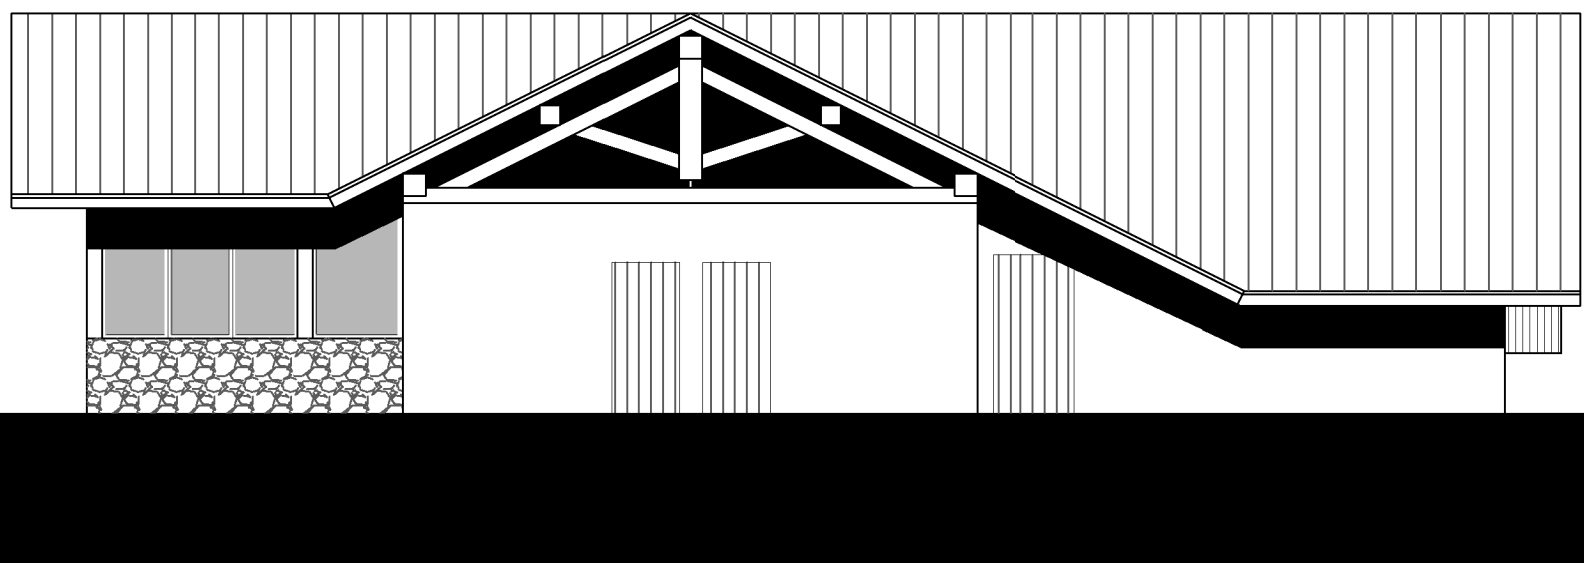


SEZIONE A-A
scala 1:100

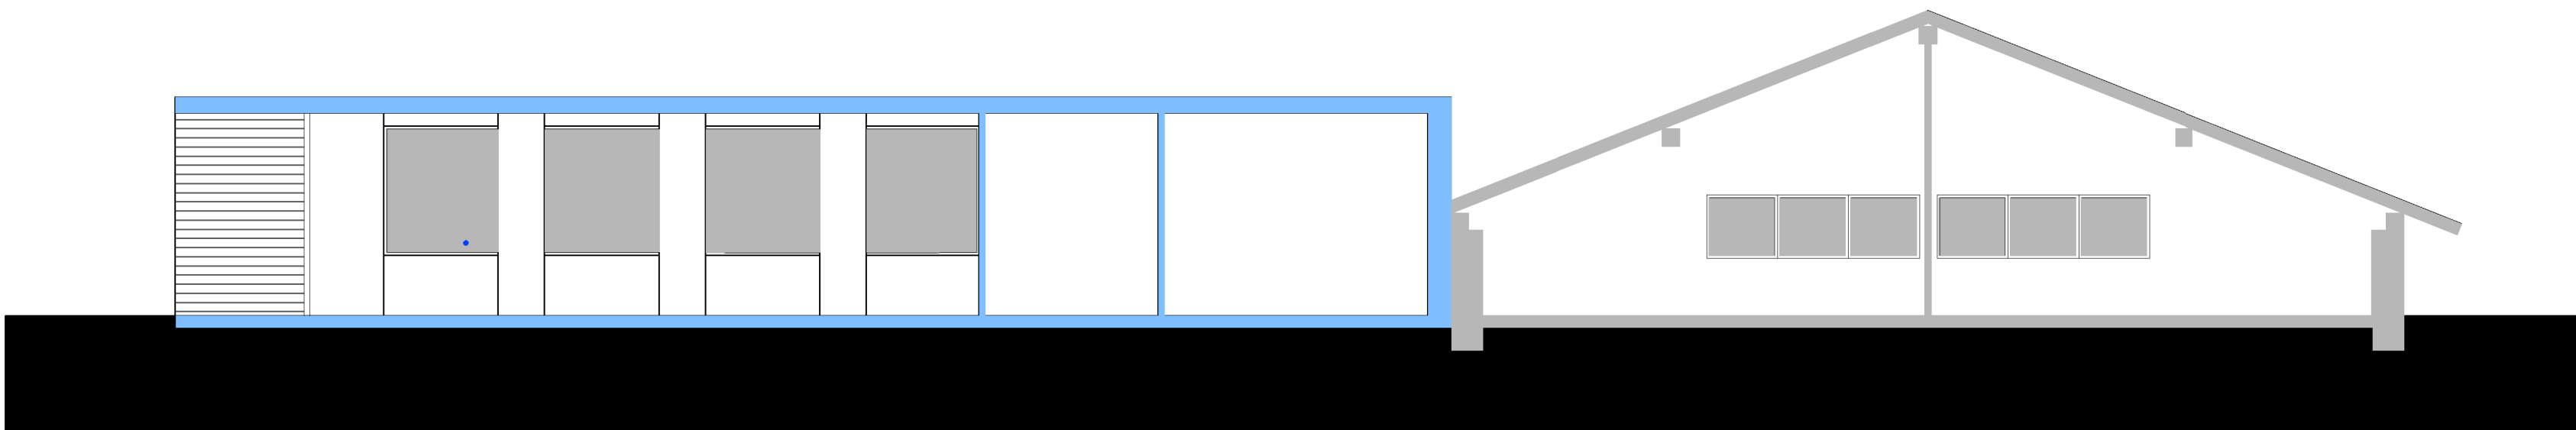

SEZIONE B-B
scala 1:100

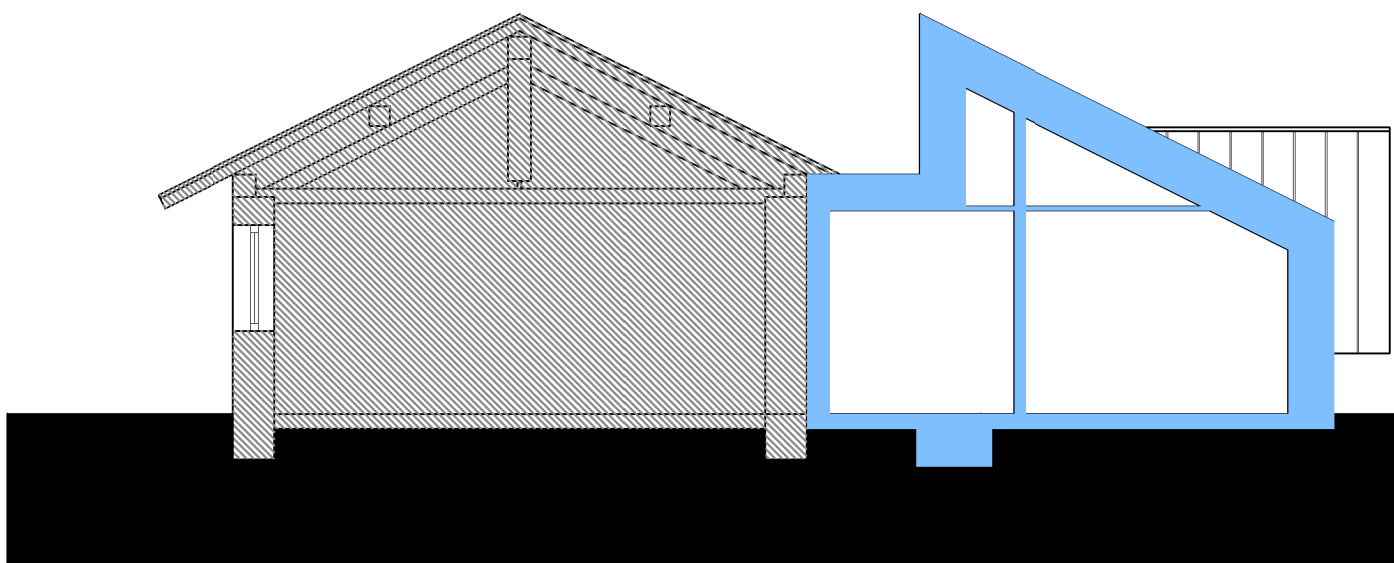

SEZIONE C-C
scala 1:100

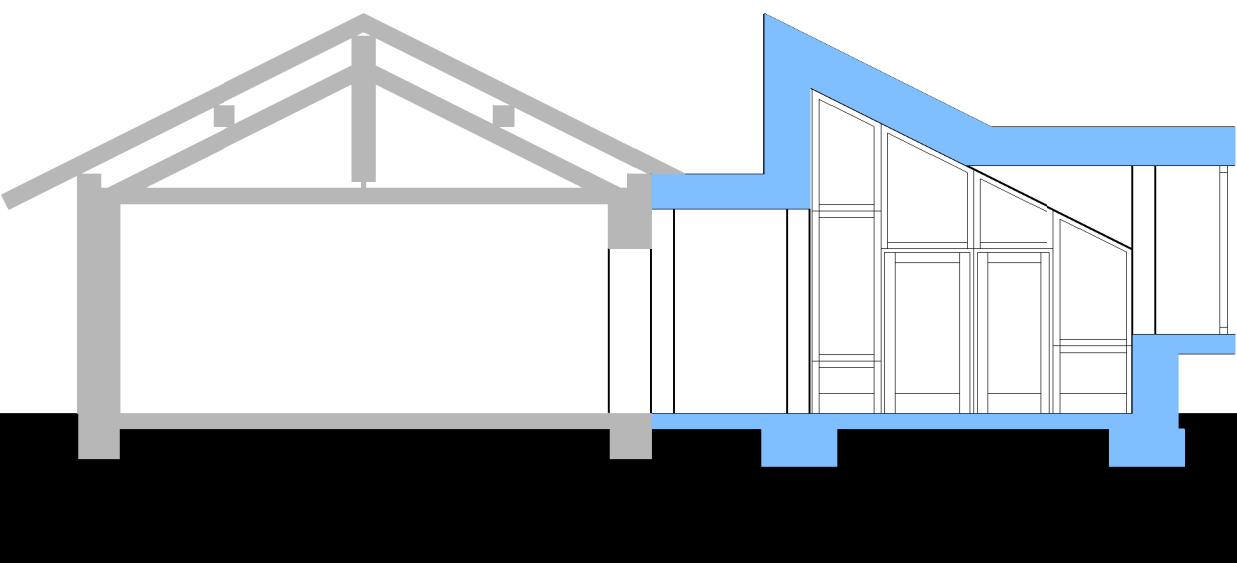

COMUNE DI VERMIGLIO



PROVINCIA DI TRENTO

UFFICIO TECNICO COMUNALE

P.za Giovanni XXIII, 1 - tel. 0463/758145 - fax. 0463/758094

PROGETTO:

CONCESSIONE MALGA VALBIOLO

IL TECNICO:

geom. Manuel Daldoss

DATA:
12 Febbraio 2026
SCALA:
1 : 100
PROTOCOLLO:

TAVOLA:

PROSPETTI E
SEZIONE

4