

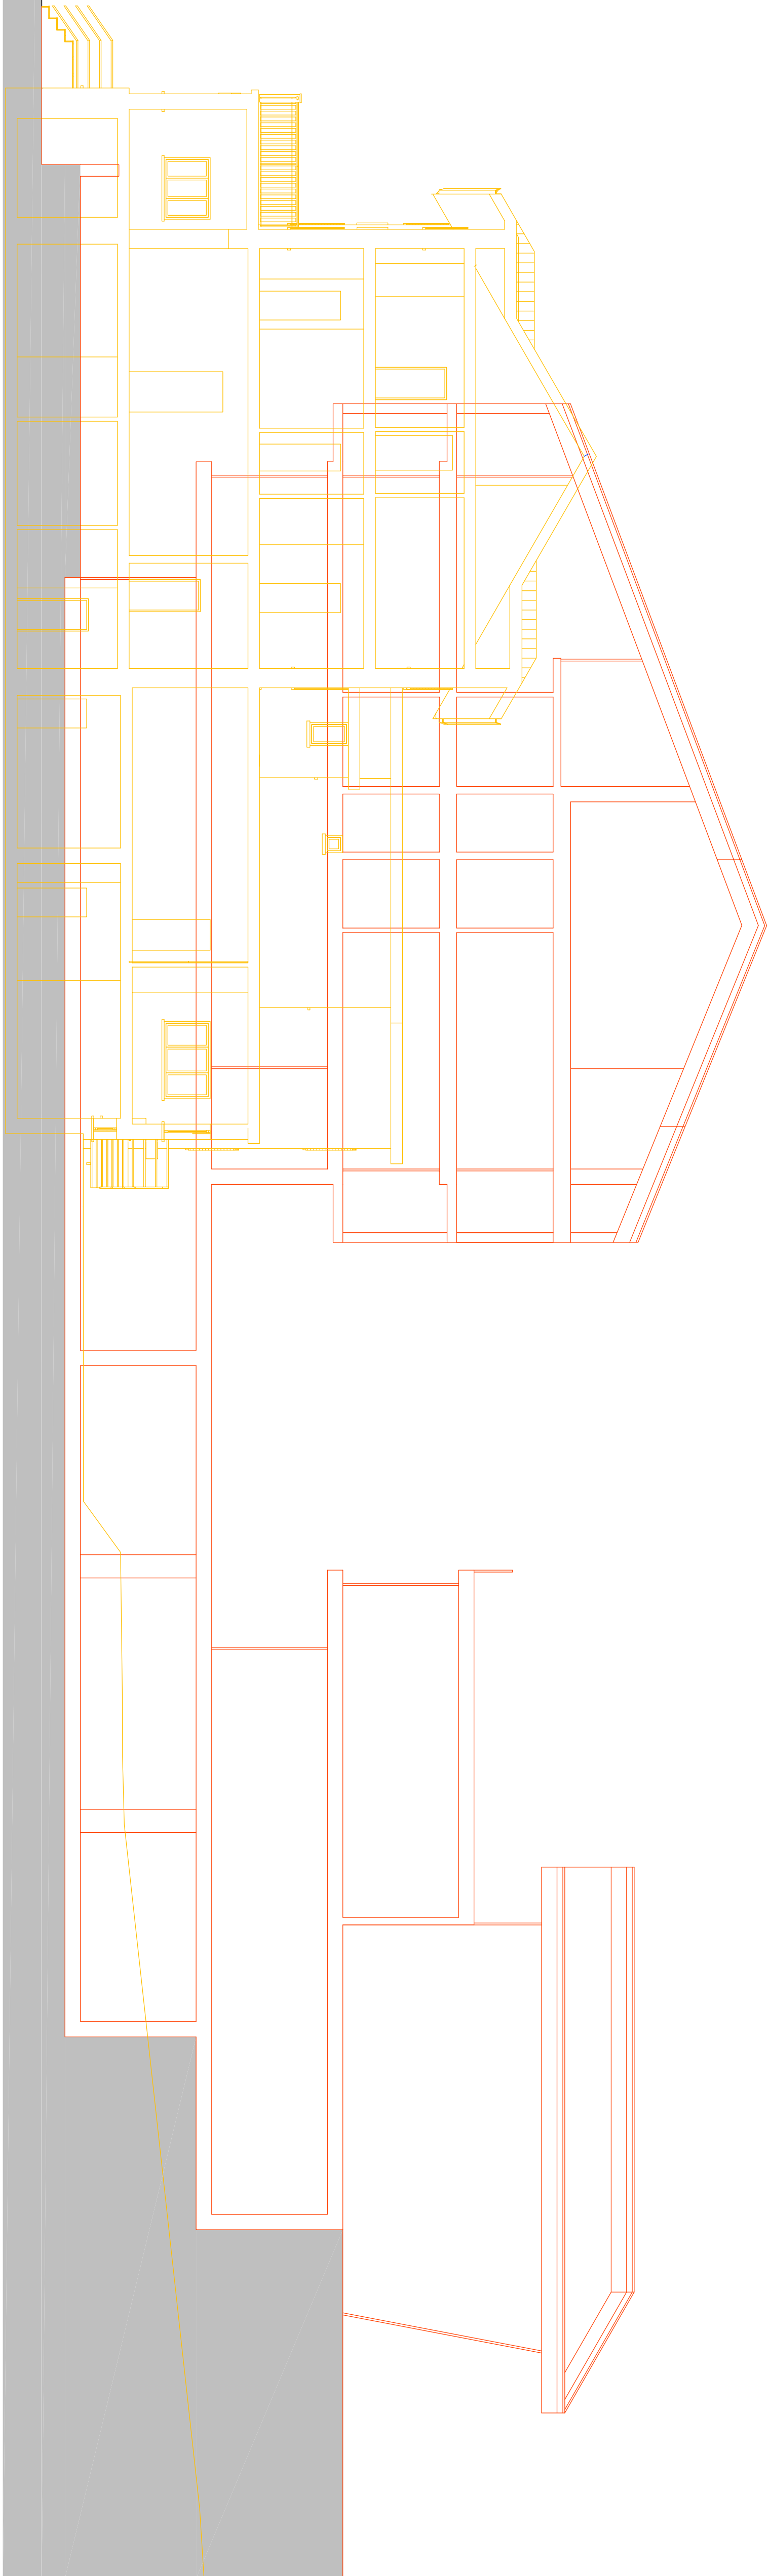
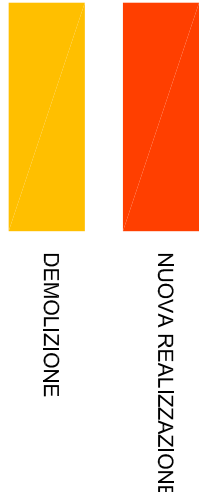


SEZIONE A-A'

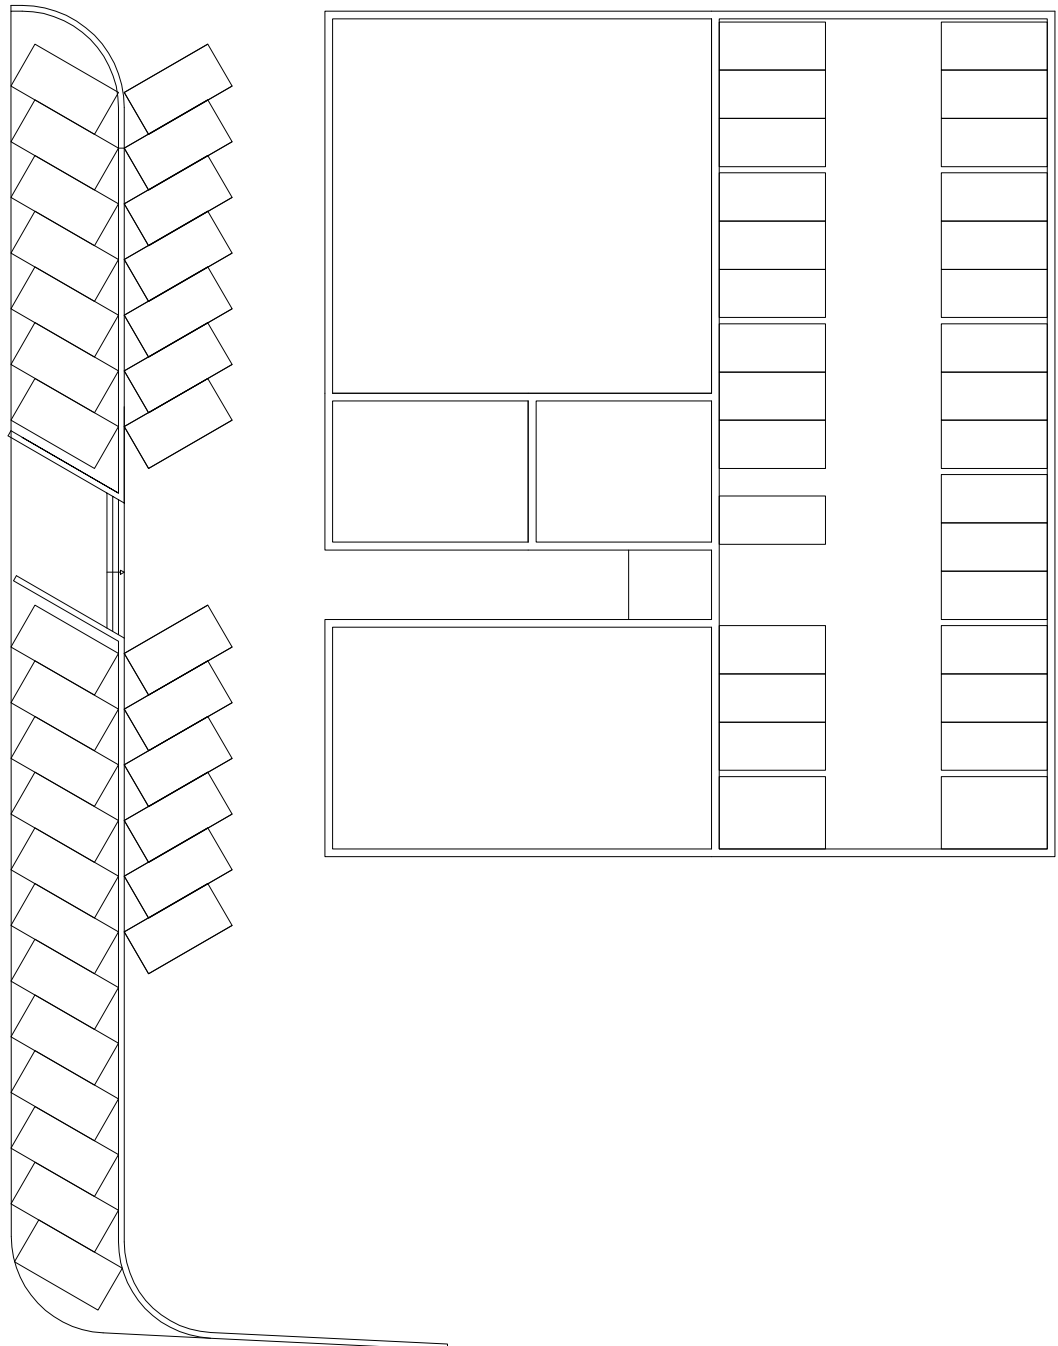

SEZIONE B-B'

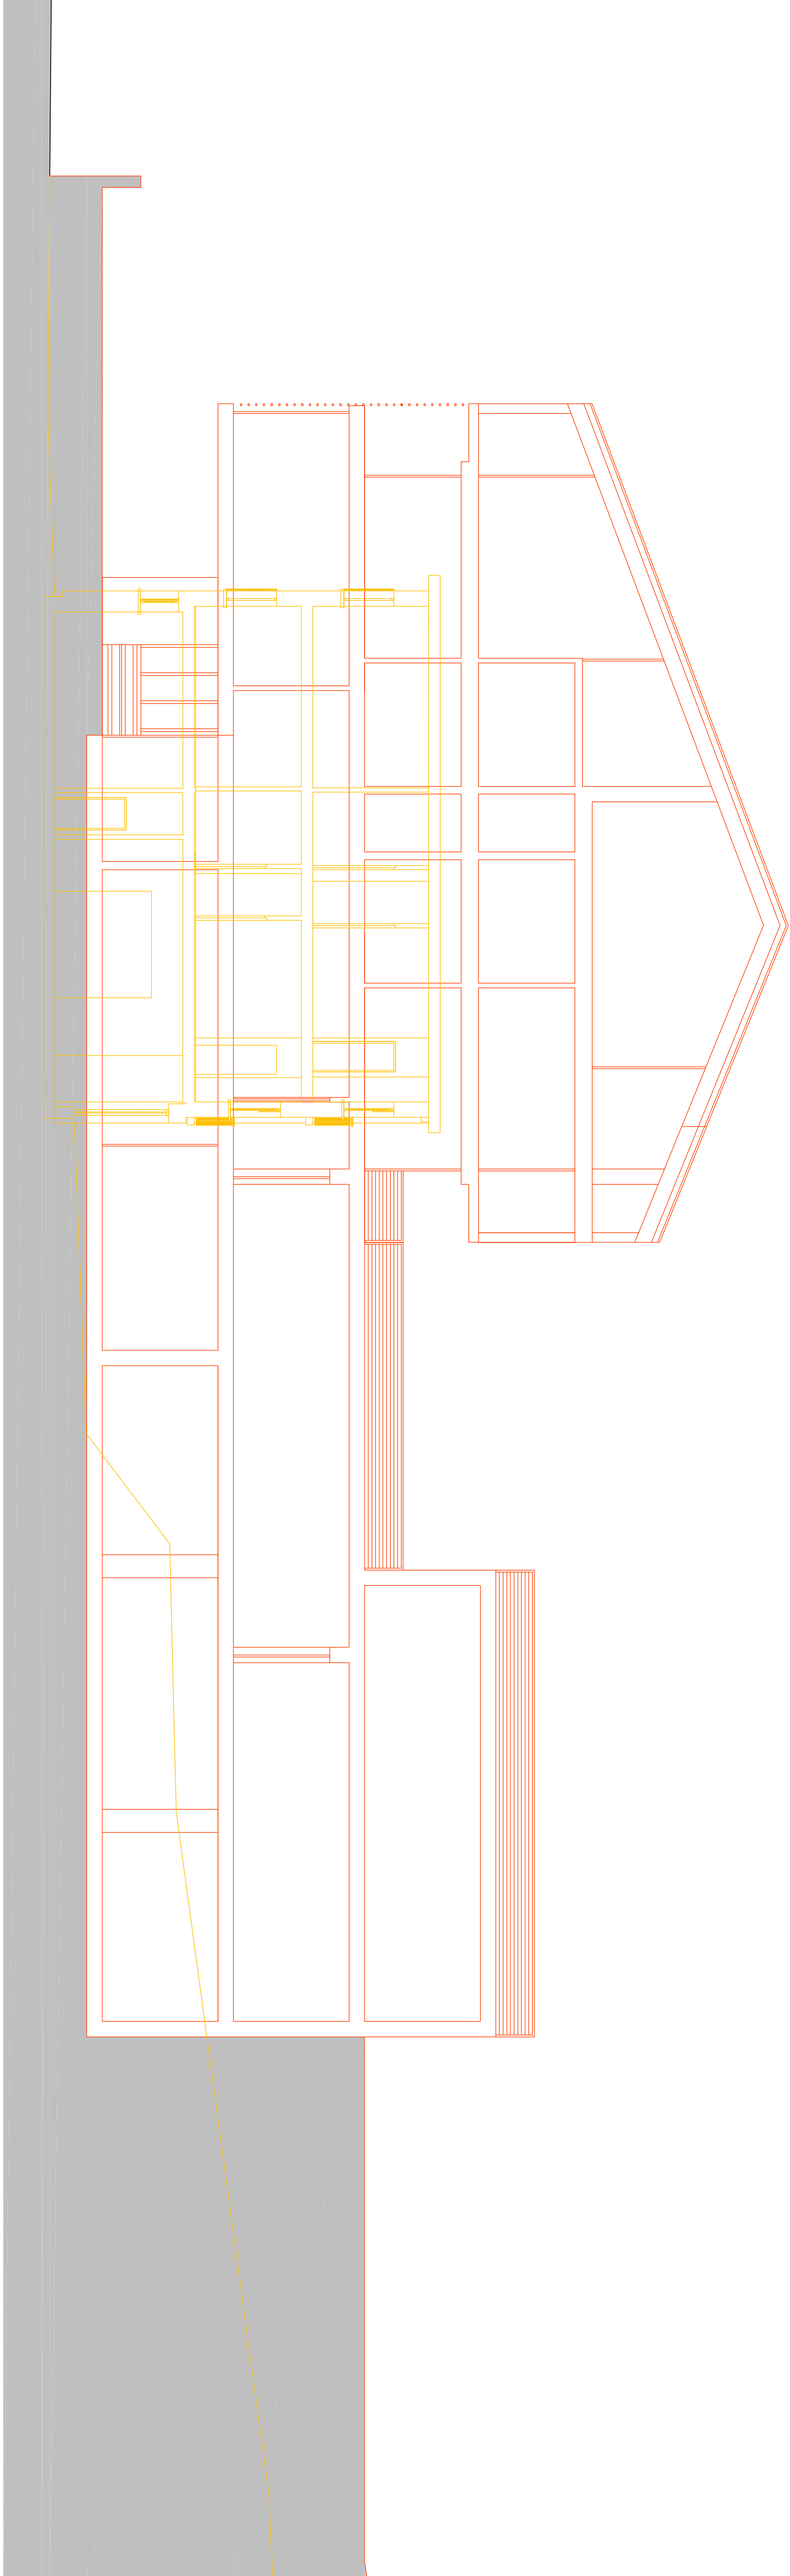

PROVINCIA DI TRENTO
COMUNE DI VERMIGLIO

LORENZO DALDOSS - INGEGNERE
VIA DELLA PEROLA, 18
38029 VERMIGLIO (TN)
CELL. 3497619199
EMAIL: LORENZO.DALDOSS@GMAIL.COM

PIANO ATTUATIVO PER RISTRUTTURAZIONE CON OPERE DI DEMOLIZIONE E RICOSTRUZIONE
EDIFICIO ORA DENOMINATO "HOTEL REDIVALE" SULLE P.ED. 847/2 - 847/1 E P.F. 491/3 - 491/6

COMMITTENTE

SPORTHOTEL srl

DATA

GENNAIO 2016

SCALA

1:100

ELABORATO

SEZIONI A-A - B-B

R.06

PROGETTO DEFINITIVO
STATO DI RAFFRONTO