




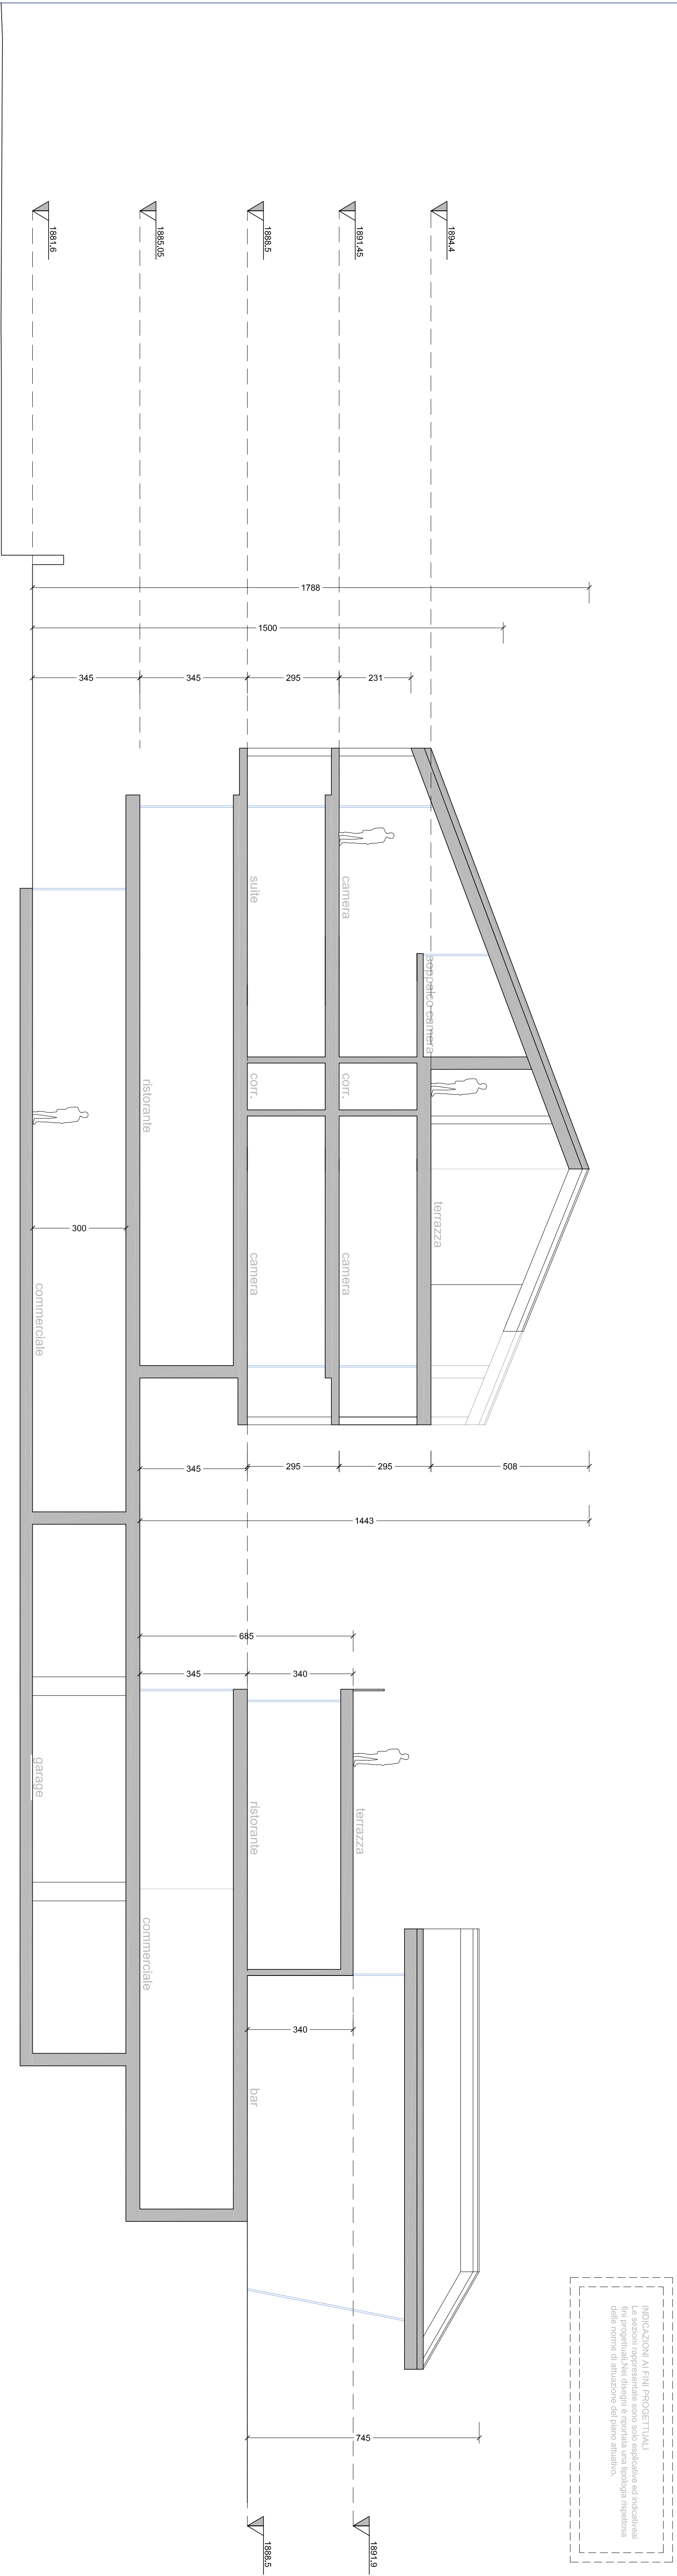

TIPOLOGIA SEZIONE A-A'

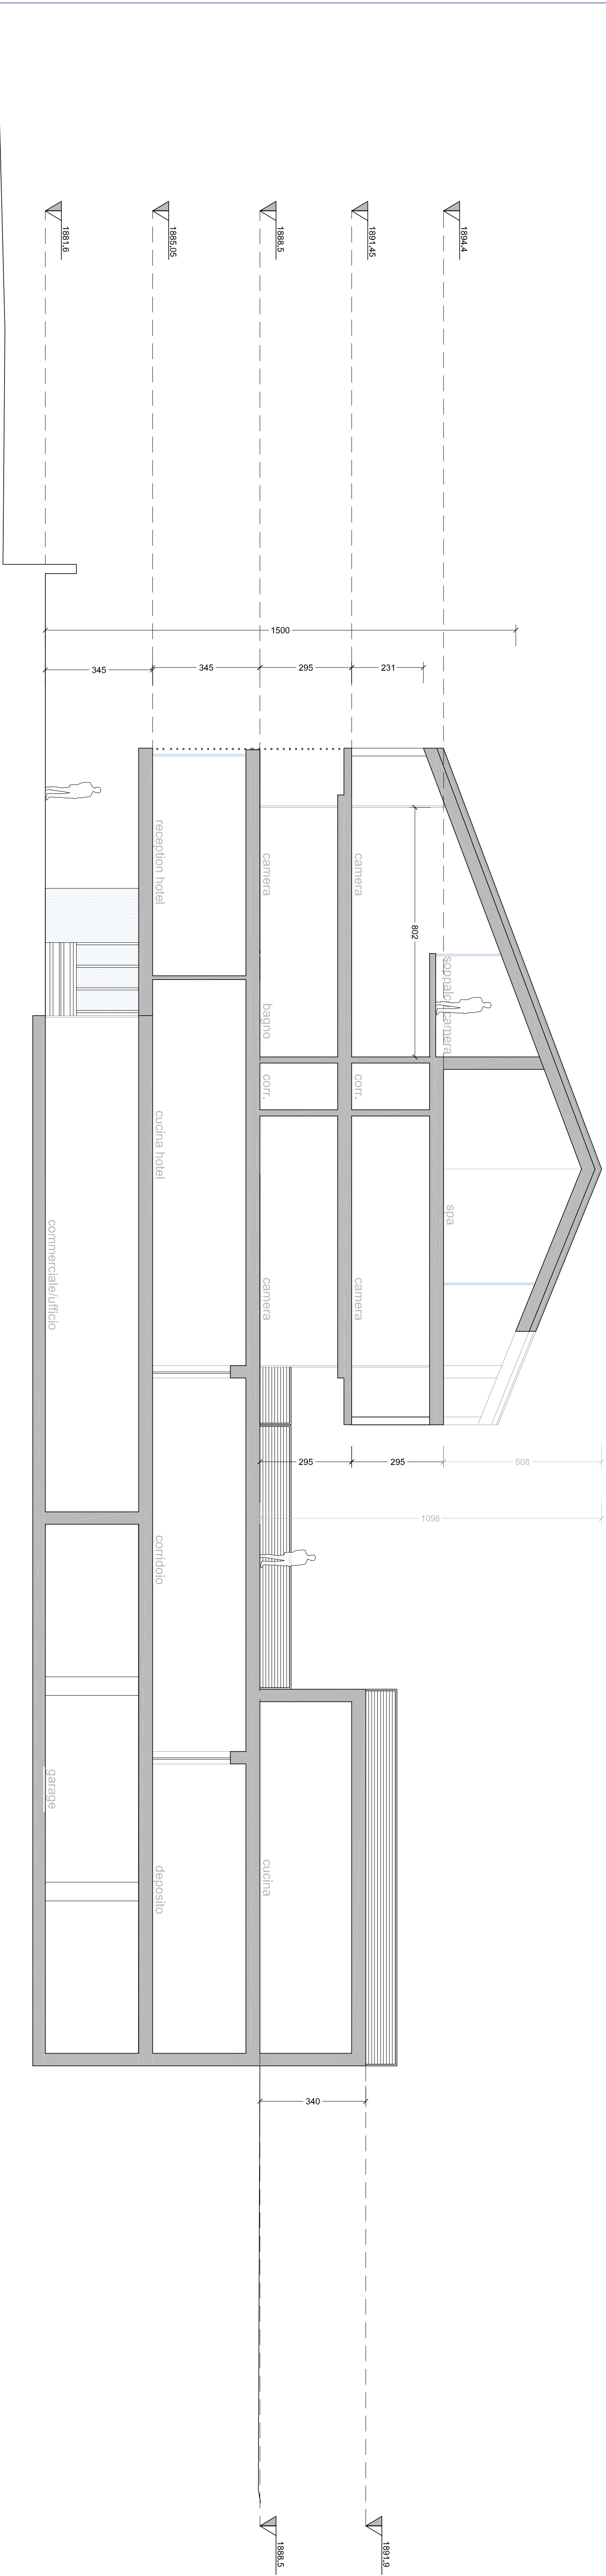

TIPOLOGIA SEZIONE B-B'

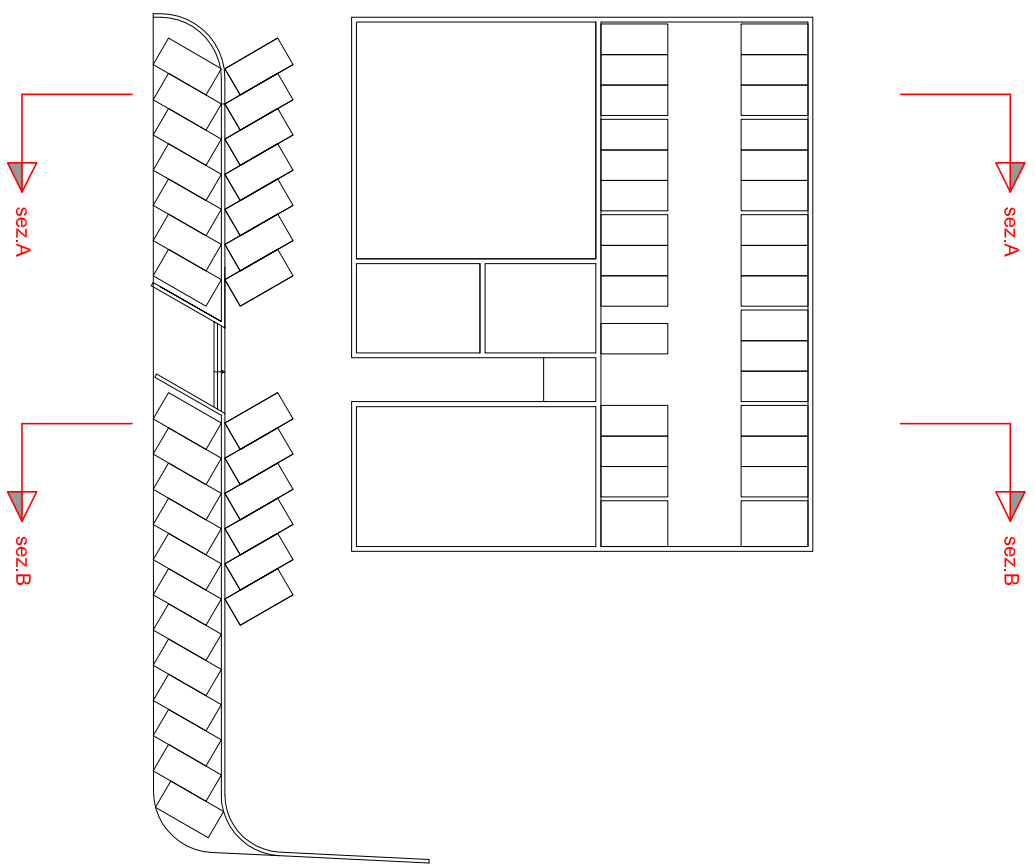

PROVINCIA DI TRENTO
COMUNE DI VERMIGLIO

LORENZO DALDOSS - INGEGNERE

VIA DELLA PIRGA, 18
38029 VERMIGLIO (TN)
CELL. 3497819199
EMAIL: LORENZO.DALDOSS@GMAIL.COM

PIANO ATTUATIVO PER RISTRUTTURAZIONE CON OPERE DI DEMOLIZIONE E RICOSTRUZIONE
EDIFICIO ORA DENOMINATO "HOTEL REDIVALE" INERENTE LE P.ED. 4991/3 - 847/2 - 847/1

COMMITTENTE

SPORTHOTEL srl

DATA

GENNAIO 2016

SCALA

1:100

ELABORATO

TIPOLOGIA SEZIONI

A.08

PROGETTO DEFINITIVO
STATO DI PROGETTO
SEZIONI A-A' - B-B'