


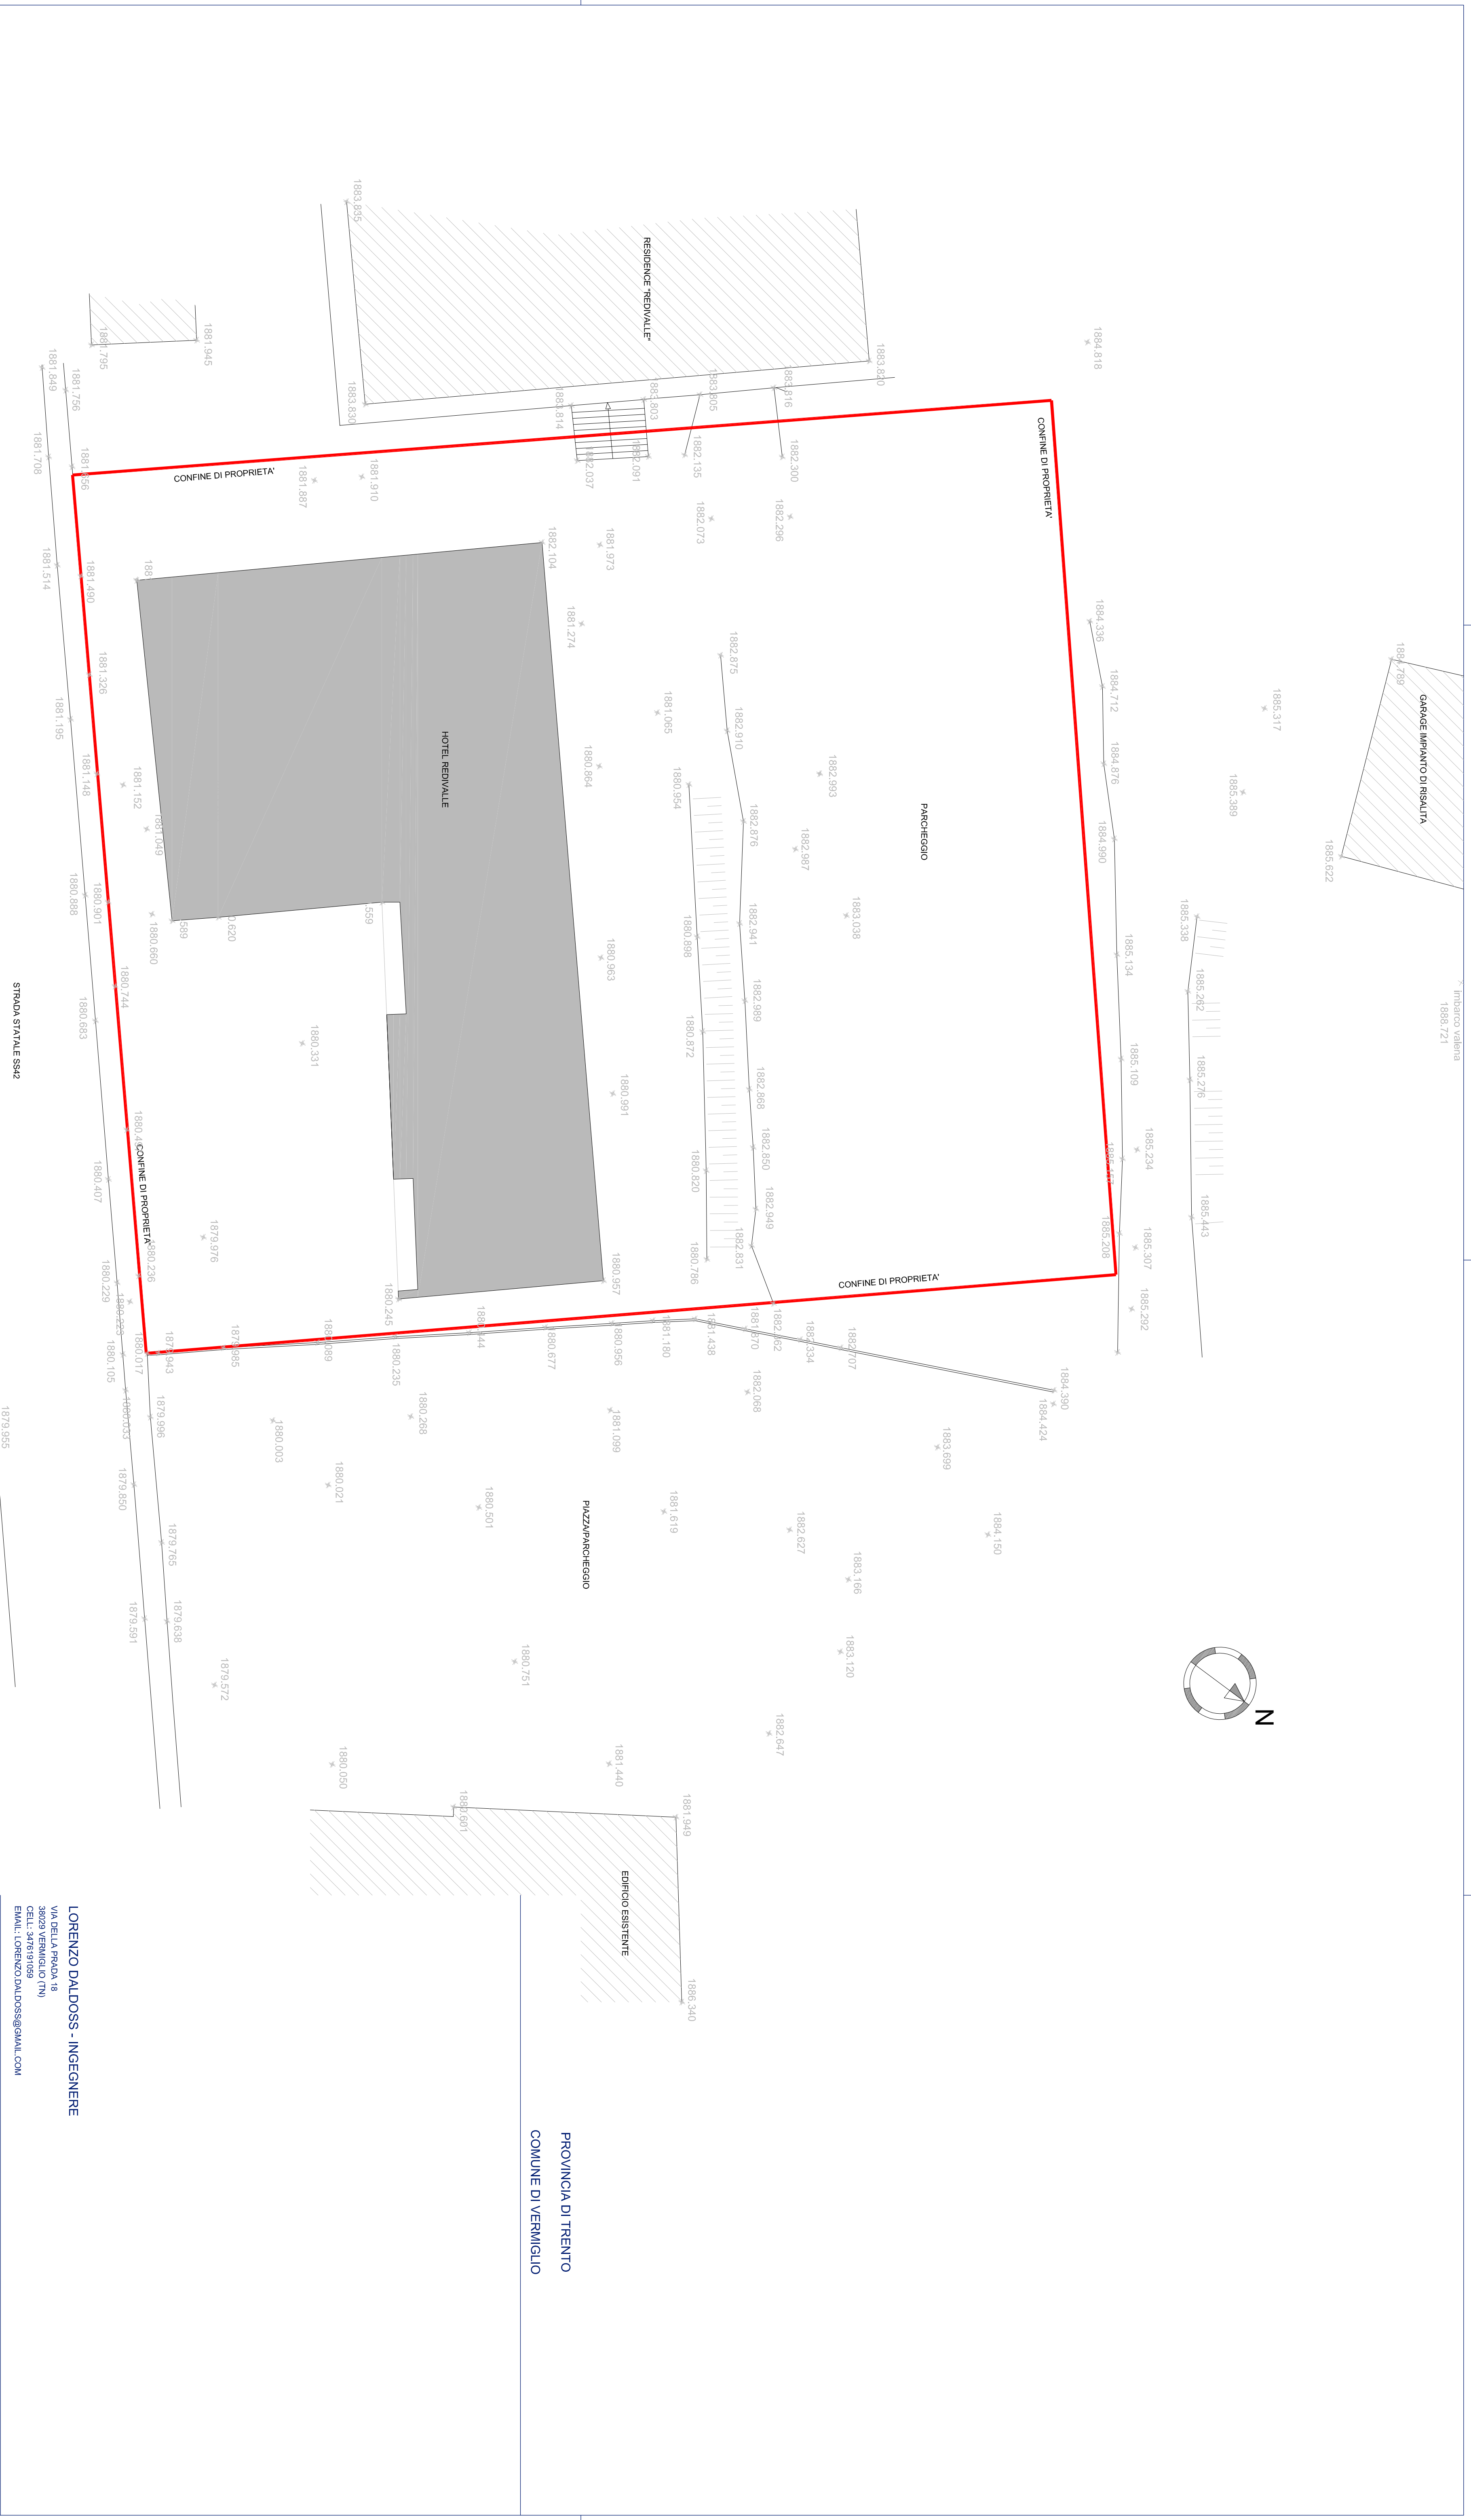

LORENZO DALDOSS - INGEGNERE
VIA DELLA PRADA 18
38029 VERMIGLIO (TN)
TEL. 349791929
EMAIL: LORENZO.DALDOSS@GMAIL.COM

PIANO ATTUATIVO PER RISTRUTTURAZIONE CON OPERE DI DEMOLIZIONE E RICOSTRUZIONE EDIFICIO ORA DENOMINATO "HOTEL REDIVALE" SULLE P.ED. 847/2 - 847/1 E P.F. 4991/3 - 4991/6

COMMITTENTE	SPORTHOTEL srl
DATA	GENNAIO 2016
ELABORATO	PLANIMETRIA GENERALE - SOVRAPPOSIZIONE RILIEVO
PROGETTO DEFINITIVO STATO ATTUALE	S.01