


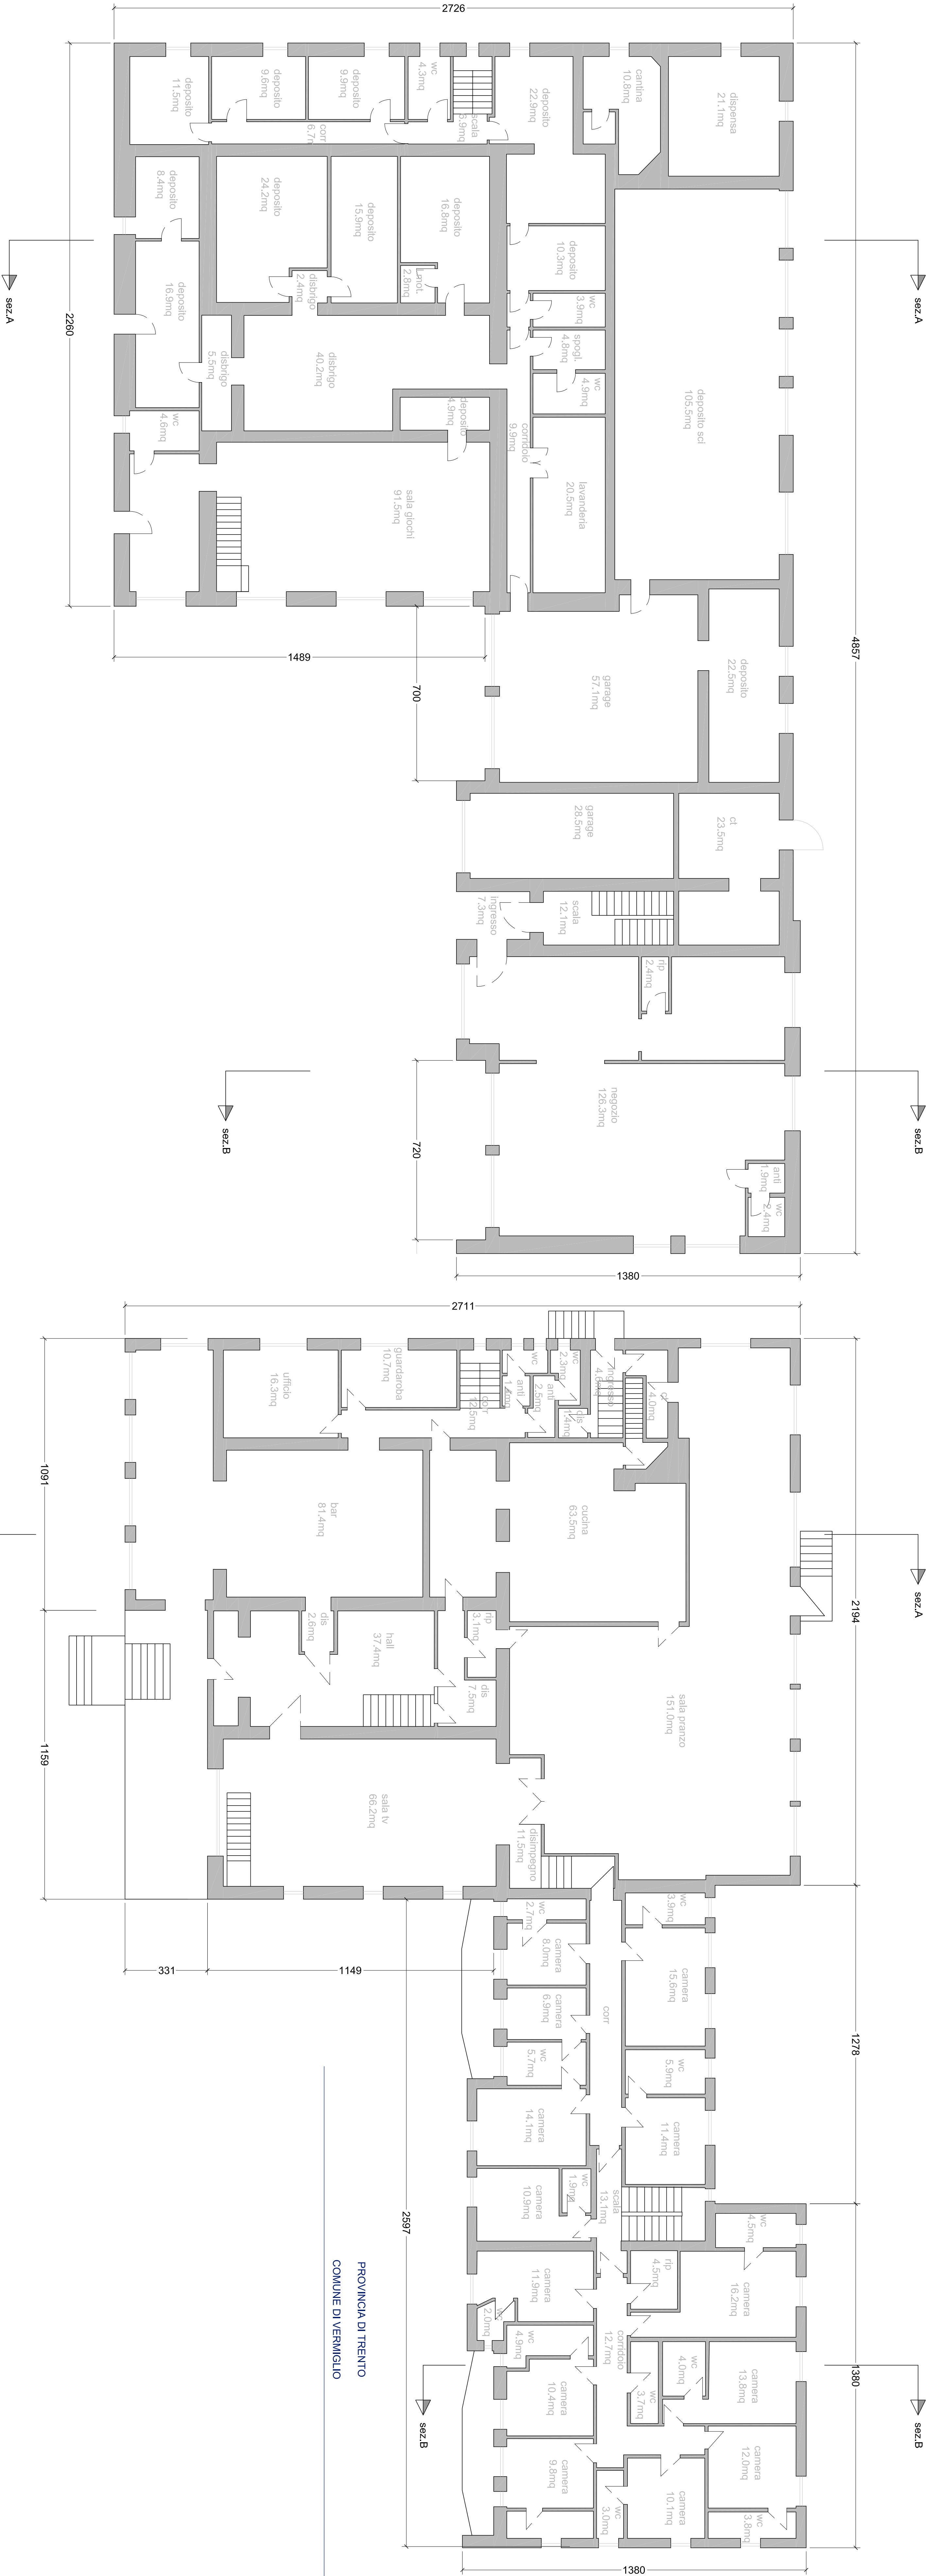

PROVINCIA DI TRENTO
COMUNE DI VERMIGLIO

LORENZO DALDOSS - INGEGNERE
VIA DELLA PIROLA, 18
38029 VERMIGLIO (TN)
CELL. 3497819199
EMAIL: LORENZO.DALDOSS@GMAIL.COM

PIANO ATTUATIVO PER RISTRUTTURAZIONE CON OPERE DI DEMOLIZIONE E RICOSTRUZIONE
EDIFICIO ORA DENOMINATO "HOTEL REDIVALE" SULLE P.E.D. 847/2 - 847/1 E P.F. 491/3 - 491/6

COMMITTENTE	SPORTHOTEL srl
DATA	GENNAIO 2016
ELABORATO	PIANTA PIANO TERRA E PIANO PRIMO
PROGETTO DEFINITIVO STATO ATTUALE	S.02