
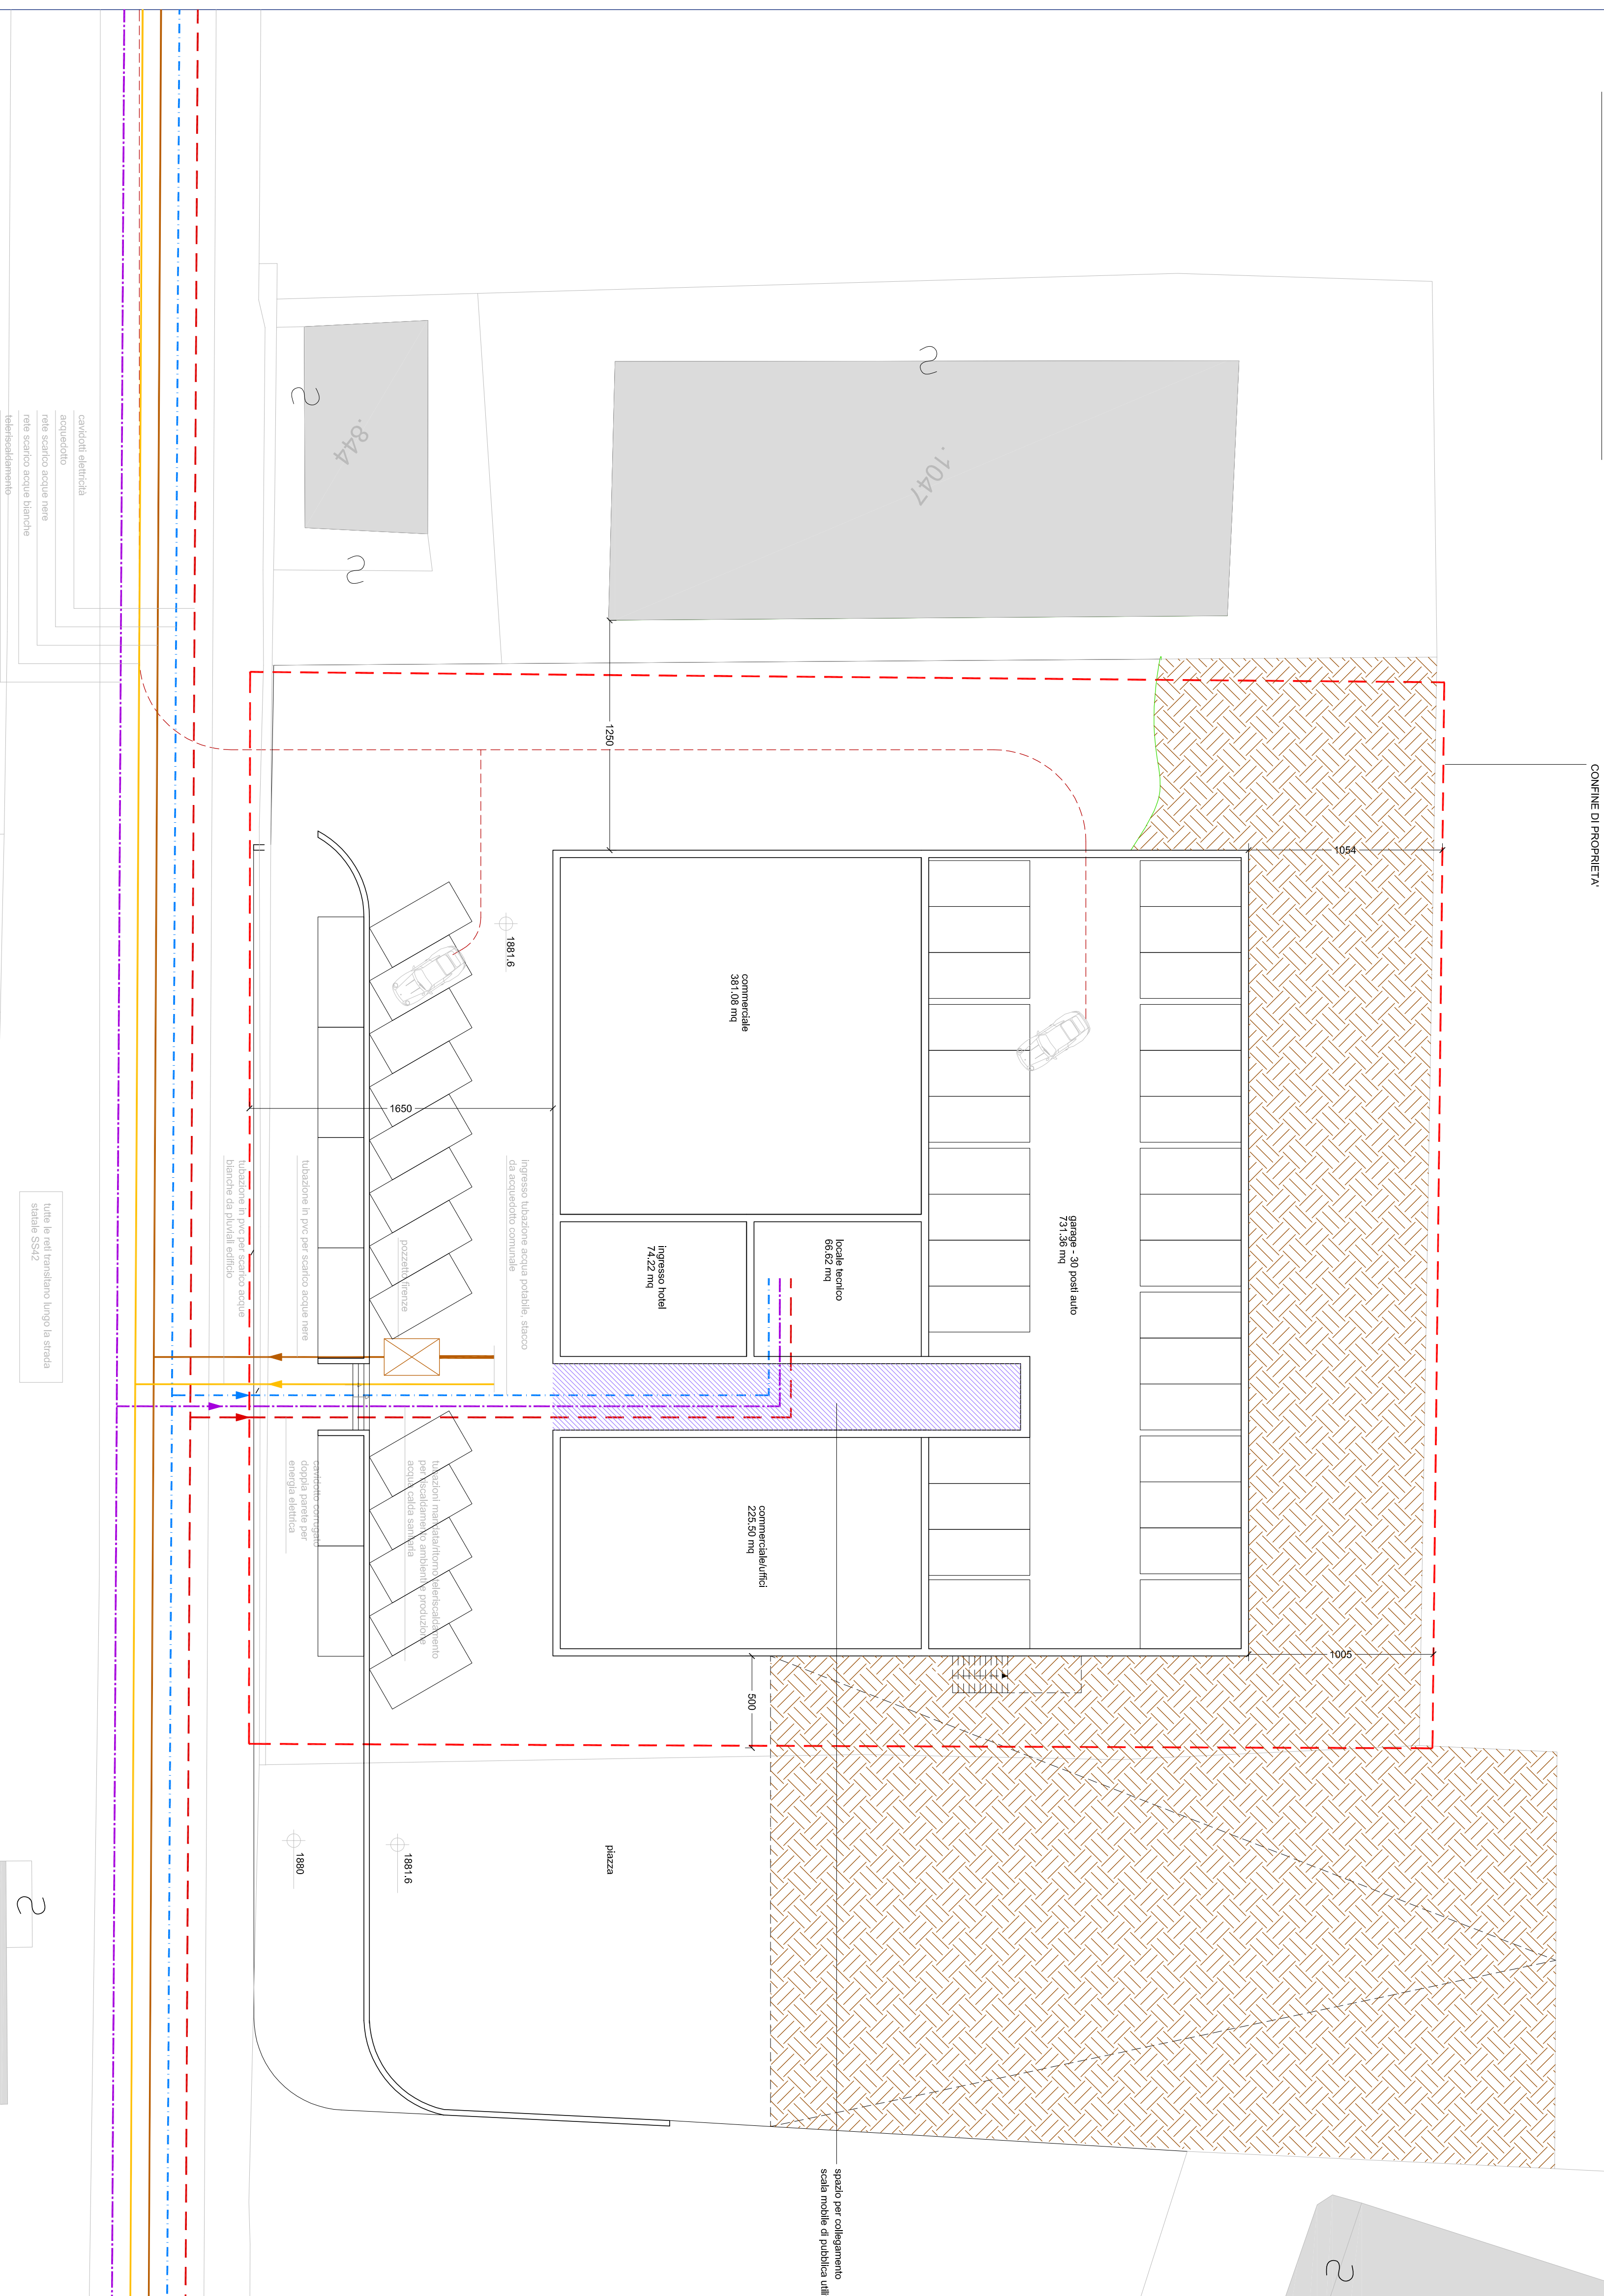


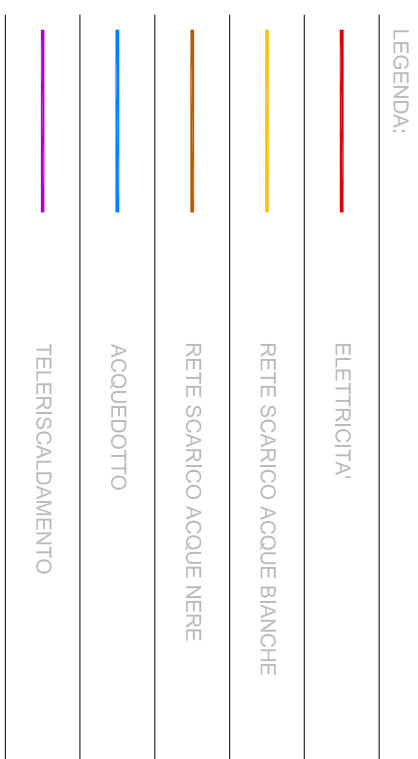

— spazio per collegamento
scala mobile di pubblica utilità

scala mobile di pubblica utili

PROVINCIA DI TRENTO
COMUNE DI VERMIGLIO

COMUNE DI VERMIGLIO

LORENZO DALDOSS - INGEGNERE

VIA DELLA PRADA 18
38029 VERMIGLIO (TN)
CELL: 3476191059
EMAIL: LORENZO.DALDOSS@GMAIL.COM

38029 VERMIGLIO (T)
CELLI, 24764040E038029 VERMIGLIO (T)
CELLI, 24764040E0

EMAIL: LORENZO.DALDOSS@GMAIL.COM

**PIANO ATTUATIVO PER RISTRUTTURAZIONE CON OPERE DI DEMOLIZIONE E RICOSTRUZIONE
EDIFICIO ORA DENOMINATO "HOTEL REDIVALLE" SULLE P.ED. 847/2 - 847/1 E P.F. 4991/3 - 4991/6**

EDIFICIO ORA DENOMINATO "HOTEL REDIVALLE" SULLE P.ED. 847/2 - 847/1 E P.F. 4991/3 - 4991/6

COMMITTENTE

SPORTHOTEL sr

DATA

GENNAIO 2016

SCALA

1:200

ELABORATO

A.01

PROGETTO DEFINITIVO
STATO DI PROGETTO

STATO DI PROGETTO